


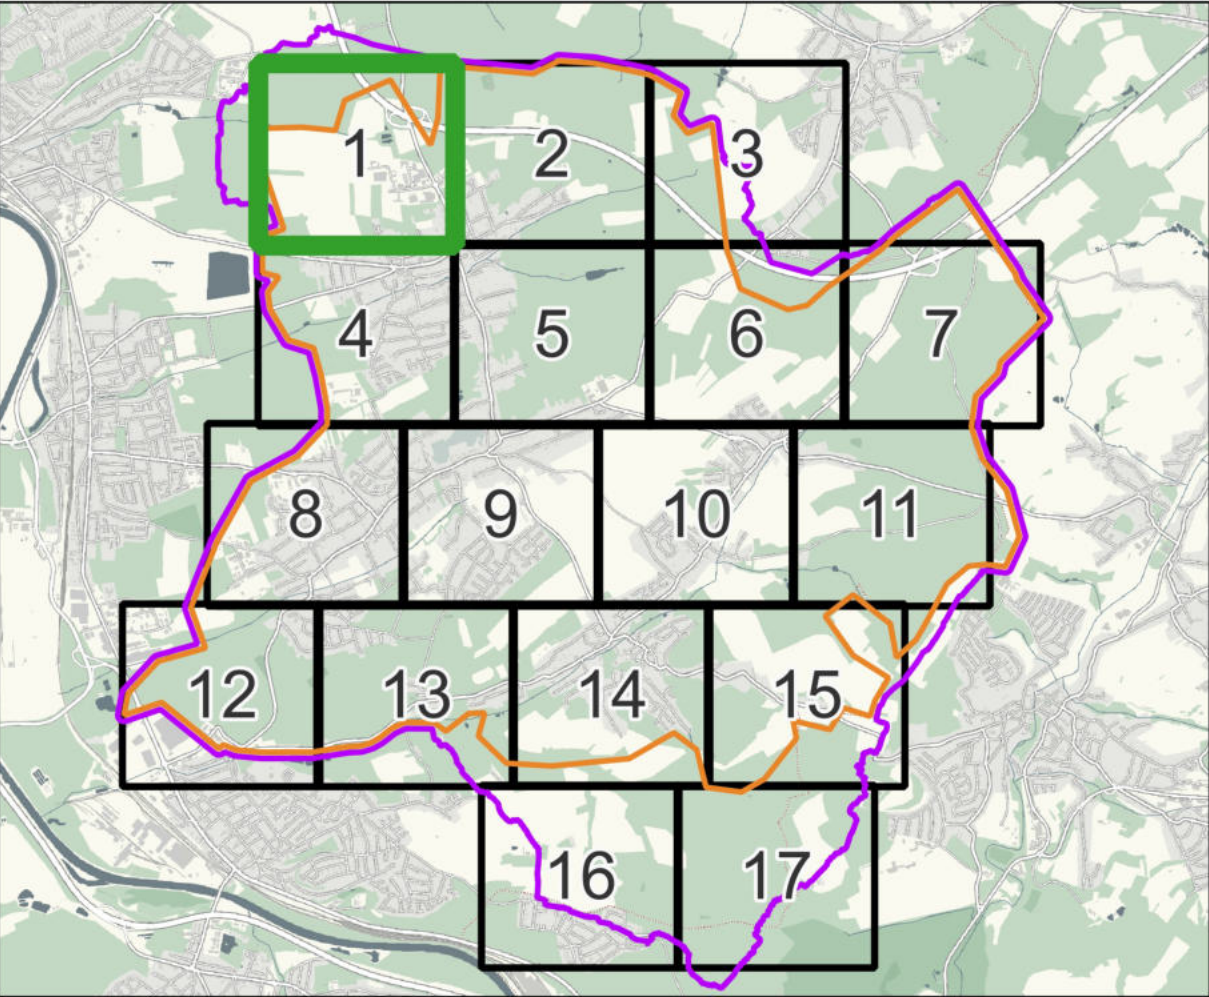

Legende

- Modellgrenze
- Gemeindegrenze
- Gebäude
- Stehendes Gewässer (BasisDLM)
- Fließgewässer (BasisDLM)

Starkregenüberflutungen:

Maximale Überflutungstiefe
Niederschlagsszenario 50 mm/h

- 0,05 - 0,10 m
- 0,10 - 0,50 m
- 0,50 - 1,00 m
- > 1,00 m

Maximale Fließgeschwindigkeit
Niederschlagsszenario 50 mm/h

- 0,2 - 0,5 m/s
- 0,5 - 2,0 m/s
- > 2,0 m/s

Planverfasser:

WEBER
Ingenieure

Weber-Ingenieure GmbH
Colombistraße 17
79093 Freiburg
T: +49 761 68009 0
freiburg@weber-ing.de
www.weber-ing.de

Bauherr:

Gemeinde Schwalbach
Hauptstraße 92
66773 Schwalbach

Projekt


**Starkregen- und Hochwasservorsorgekonzept
für die Gemeinde Schwalbach**

Planungsphase:	Planart:
Gefährdungsanalyse	Starkregengefahrenkarte

Planinhalt:

**Maximale Überflutungstiefe und
maximale Fließgeschwindigkeit
Niederschlagsszenario 50 mm/h und HQ100**

	Datum	Name	Maßstab	Projekt-Nr.	Plan-Status:	
gezeichnet	13.07.2026	pme	1:2.500	20592	Information	
geprüft	13.07.2026	lki		Plannummer:		Index
gesehen	13.07.2026	smu		20592_SR GK_50mm_	1	

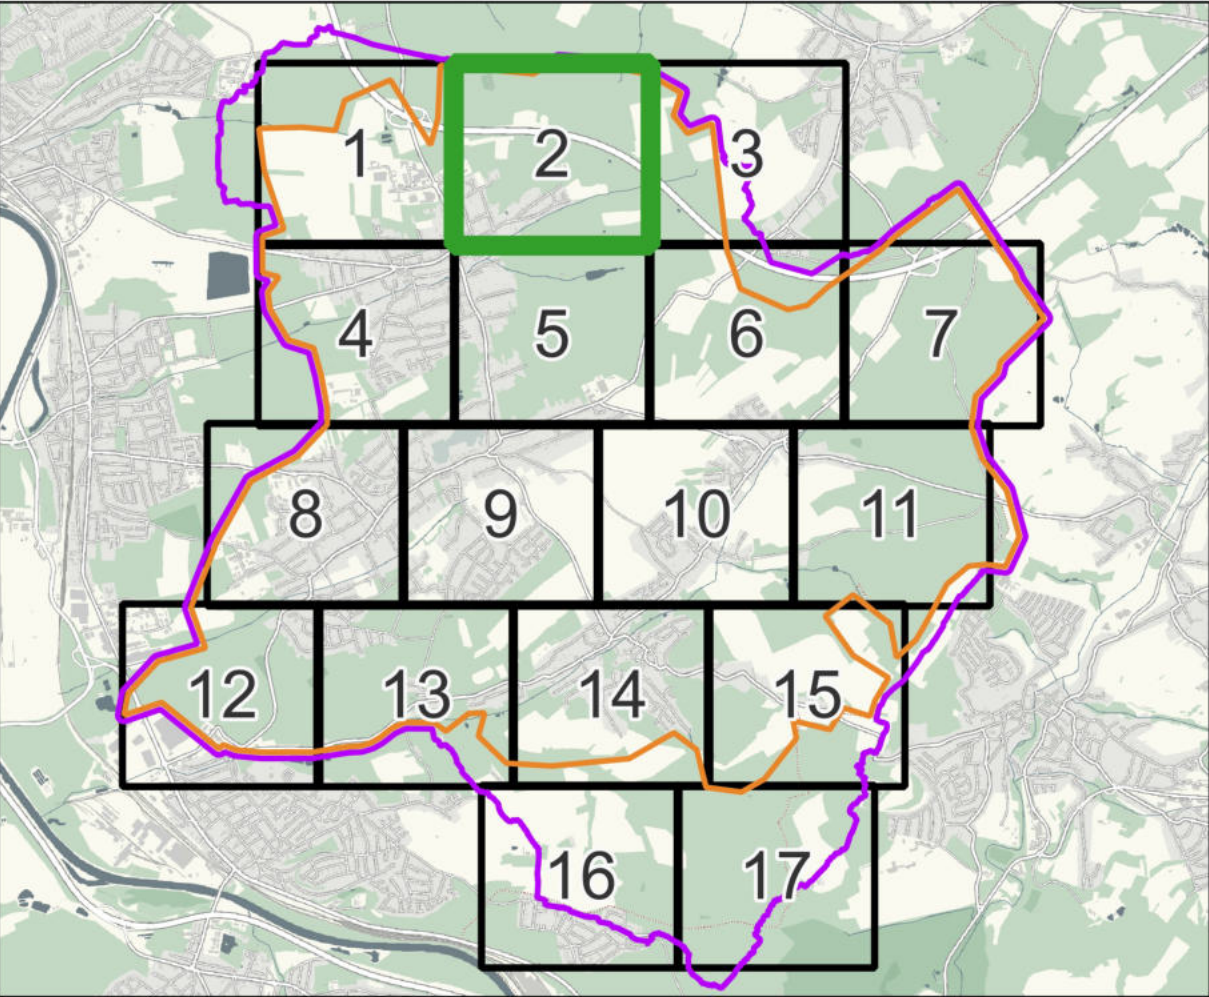

Legende

- Modellgrenze
- Gemeindegrenze
- Gebäude
- Stehende Gewässer (BasisDLM)
- Fließgewässer (BasisDLM)
- Durchlass/Verdolung (hydraulisch wirksam)

Starkregenüberflutungen:

Maximale Überflutungstiefe
Niederschlagsszenario 50 mm/h

- 0,05 - 0,10 m
- 0,10 - 0,50 m
- 0,50 - 1,00 m
- > 1,00 m

**Maximale Fließgeschwindigkeit
Niederschlagsszenario 50 mm/h**

- 0,2 - 0,5 m/s
- 0,5 - 2,0 m/s
- > 2,0 m/s

Flusshochwasser:

Überflutungstiefe
HQ100 - aus Hochwassergefahrenkarten, LVGL Saarland (Stand 2018)

- 0,00 - 0,50 m
- 0,50 - 1,00 m

Planverfasser:

WEBER
Ingenieure

Weber-Ingenieure GmbH
Colombistraße 17
79093 Freiburg
T: +49 761 68009 0
freiburg@weber-ing.de
www.weber-ing.de

Bauherr:

Gemeinde Schwalbach

Hauptstraße 92
66773 Schwalbach

Projekt:


**Starkregen- und Hochwasservorsorgekonzept
für die Gemeinde Schwalbach**

Planungsphase:	Planart:
Gefährdungsanalyse	Starkregengefahrenkarte

Planinhalt:

**Maximale Überflutungstiefe und
maximale Fließgeschwindigkeit
Niederschlagsszenario 50 mm/h und HQ100**

	Datum	Name	Maßstab	Projekt-Nr.	Plan-Status:
gezeichnet	13.07.2026	pme	1:2.500	20592	Information
geprüft	13.07.2026	lki		Plannummer:	Index
gesehen	13.07.2026	smu		20592_SRKG_50mm_	2

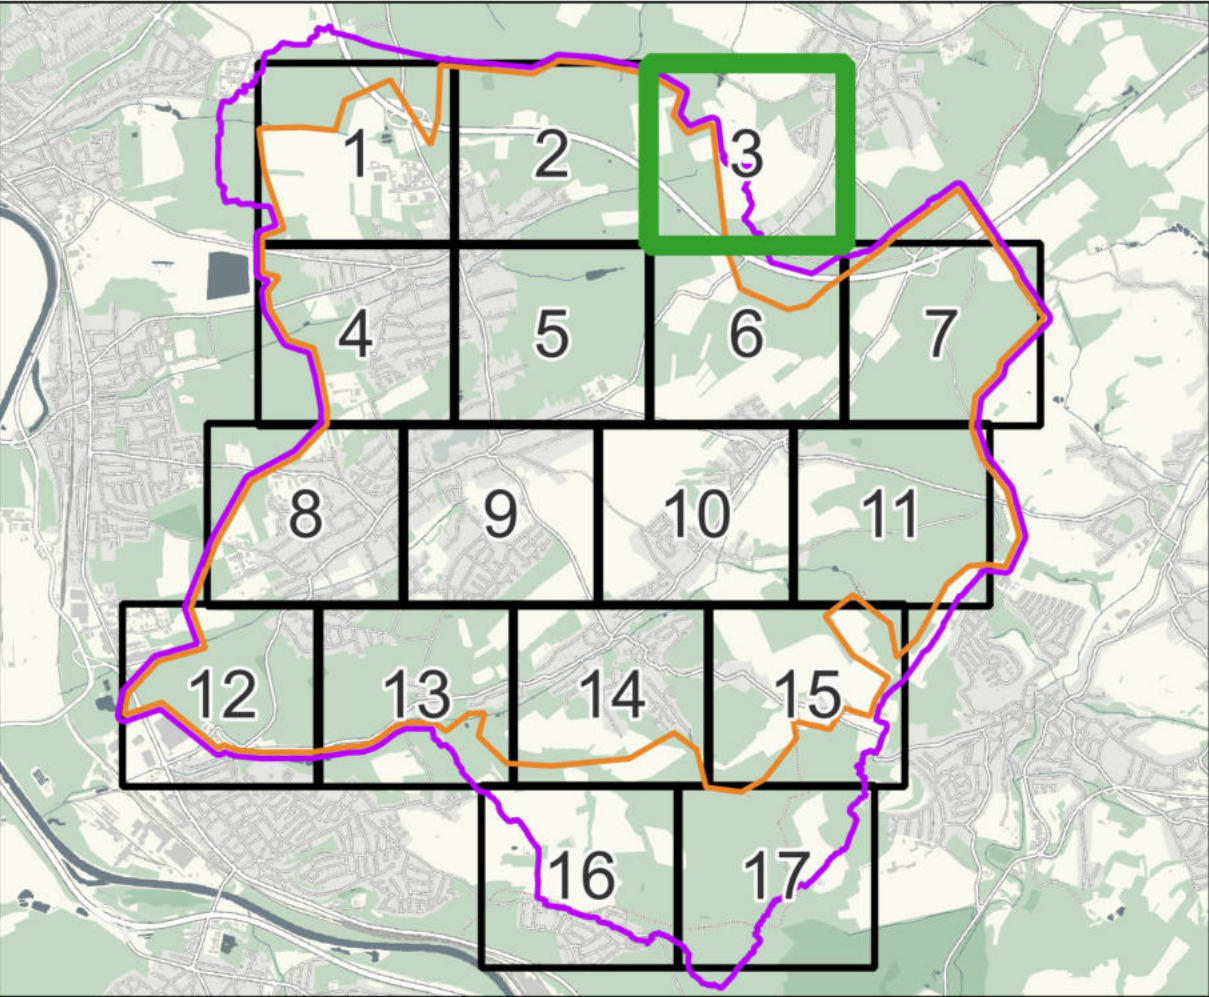

Legende

- Modellgrenze
- Gemeindegrenze
- Gebäude
- Fließgewässer (BasisDLM)
- Durchlass/Verdolung (hydraulisch wirksam)

Starkregenüberflutungen:

Maximale Überflutungstiefe
Niederschlagsszenario 50 mm/h

- 0,05 - 0,10 m
- 0,10 - 0,50 m
- 0,50 - 1,00 m
- > 1,00 m

Maximale Fließgeschwindigkeit
Niederschlagsszenario 50 mm/h

- 0,2 - 0,5 m/s
- 0,5 - 2,0 m/s
- > 2,0 m/s

Planverfasser:

WEBER
Ingenieure

Weber-Ingenieure GmbH
Colombistraße 17
79093 Freiburg
T: +49 761 68009 0
freiburg@weber-ing.de
www.weber-ing.de

Bauherr:

Gemeinde Schwalbach
Hauptstraße 92
66773 Schwalbach

Projekt:


**Starkregen- und Hochwasservorsorgekonzept
für die Gemeinde Schwalbach**

Planungsphase:	Planart:
Gefährdungsanalyse	Starkregengefahrenkarte

Planinhalt:

**Maximale Überflutungstiefe und
maximale Fließgeschwindigkeit
Niederschlagsszenario 50 mm/h und HQ100**

	Datum	Name	Maßstab	Projekt-Nr.	Plan-Status:	
gezeichnet	13.07.2026	pme	1:2.500	20592	Information	
geprüft	13.07.2026	lki		Plannummer:	20592_SR GK_50mm_	Index
gesehen	13.07.2026	smu				

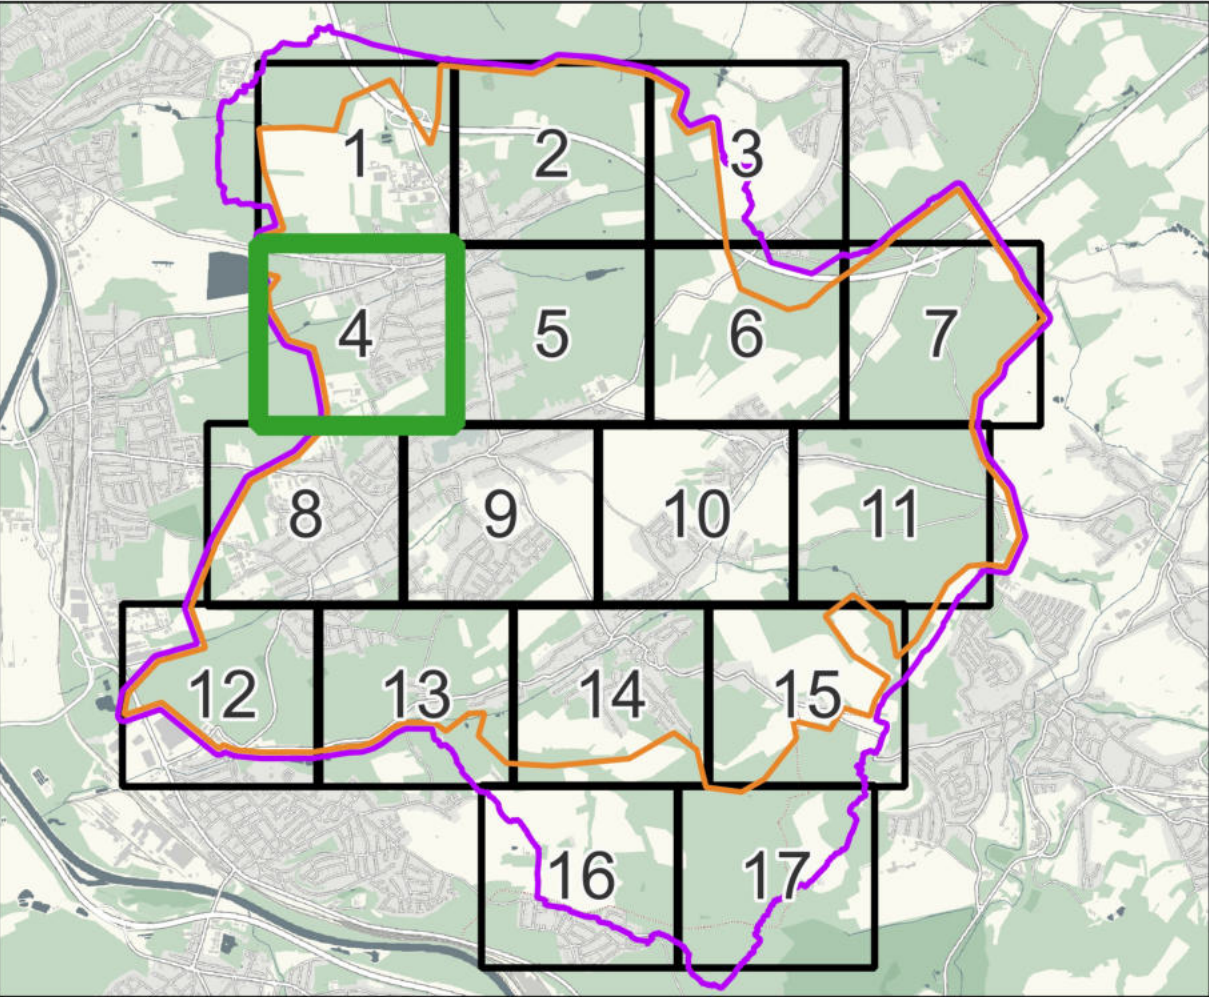

Legende

- Modellgrenze
- Gemeindegrenze
- Gebäude
- Stehende Gewässer (BasisDLM)
- Fließgewässer (BasisDLM)

Flusshochwasser:
Überflutungstiefe
HQ100

- 0,00 - 0,50 m
- 0,50 - 1,00 m
- 1,00 - 2,00 m
- 2,00 - 4,00 m

- aus Hochwassergefahrenkarten:
LVGL Saarland (Stand 2018)

Starkregenüberflutungen:
Maximale Überflutungstiefe
Niederschlagsszenario 50 mm/h

- 0,05 - 0,10 m
- 0,10 - 0,50 m
- 0,50 - 1,00 m
- > 1,00 m

**Maximale Fließgeschwindigkeit
Niederschlagsszenario 50 mm/h**

- 0,2 - 0,5 m/s
- 0,5 - 2,0 m/s
- > 2,0 m/s

Planverfasser:

WEBER
Ingenieure

Weber-Ingenieure GmbH
Colombistraße 17
79093 Freiburg
T: +49 761 68009 0
freiburg@weber-ing.de
www.weber-ing.de

Bauherr:

Gemeinde Schwalbach
Hauptstraße 92
66773 Schwalbach

Projekt:



**Starkregen- und Hochwasservorsorgekonzept
für die Gemeinde Schwalbach**

Planungsphase:	Planart:
Gefährdungsanalyse	Starkregengefahrenkarte

Planinhalt:

**Maximale Überflutungstiefe und
maximale Fließgeschwindigkeit
Niederschlagsszenario 50 mm/h und HQ100**

	Datum	Name	Maßstab	Projekt-Nr.	Plan-Status:	
gezeichnet	13.07.2026	pme	1:2.500	20592	Information	
geprüft	13.07.2026	lki		Plannummer:	20592_SR GK_50mm_	Index
gesehen	13.07.2026	smu				

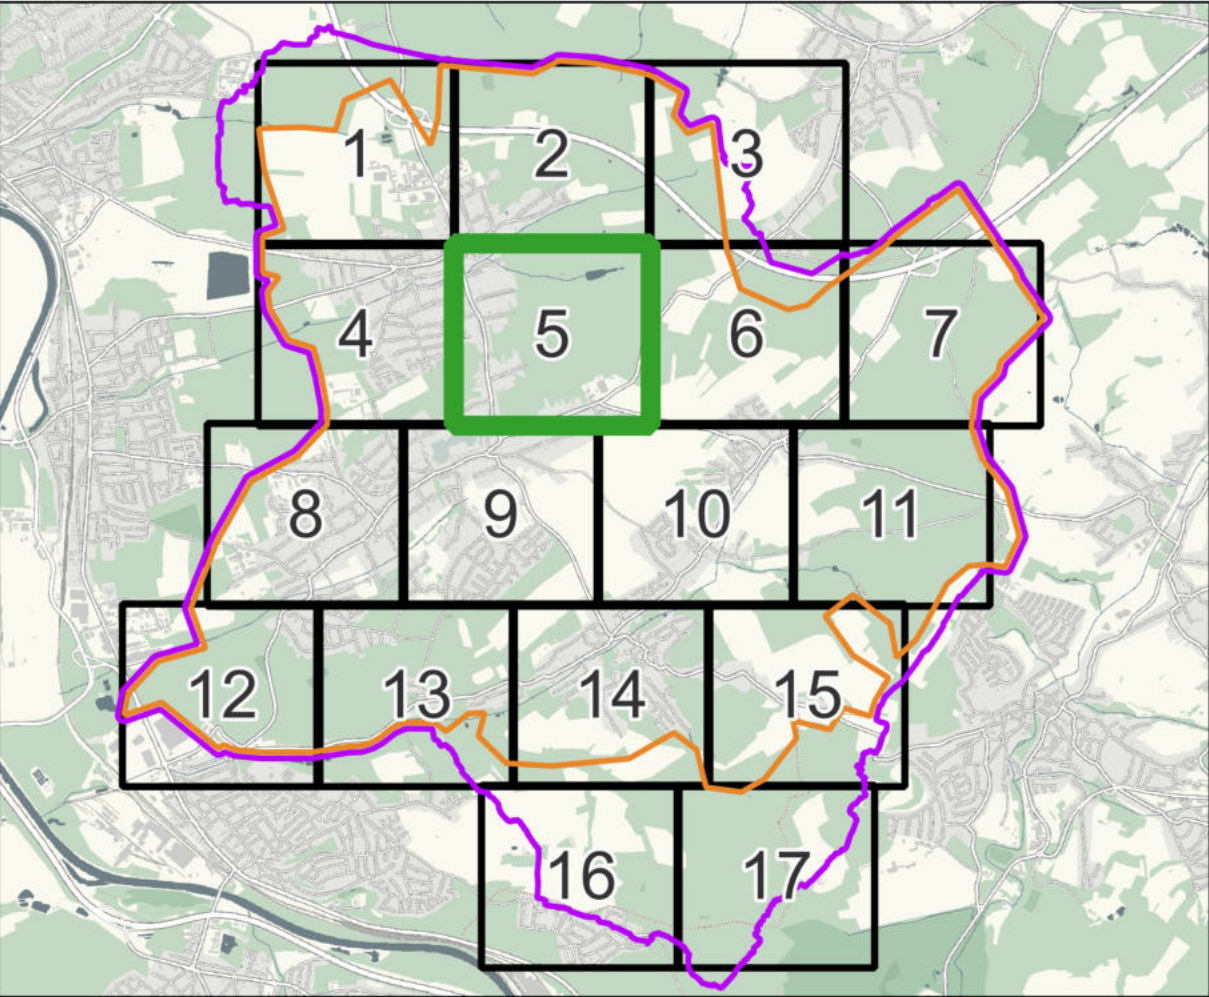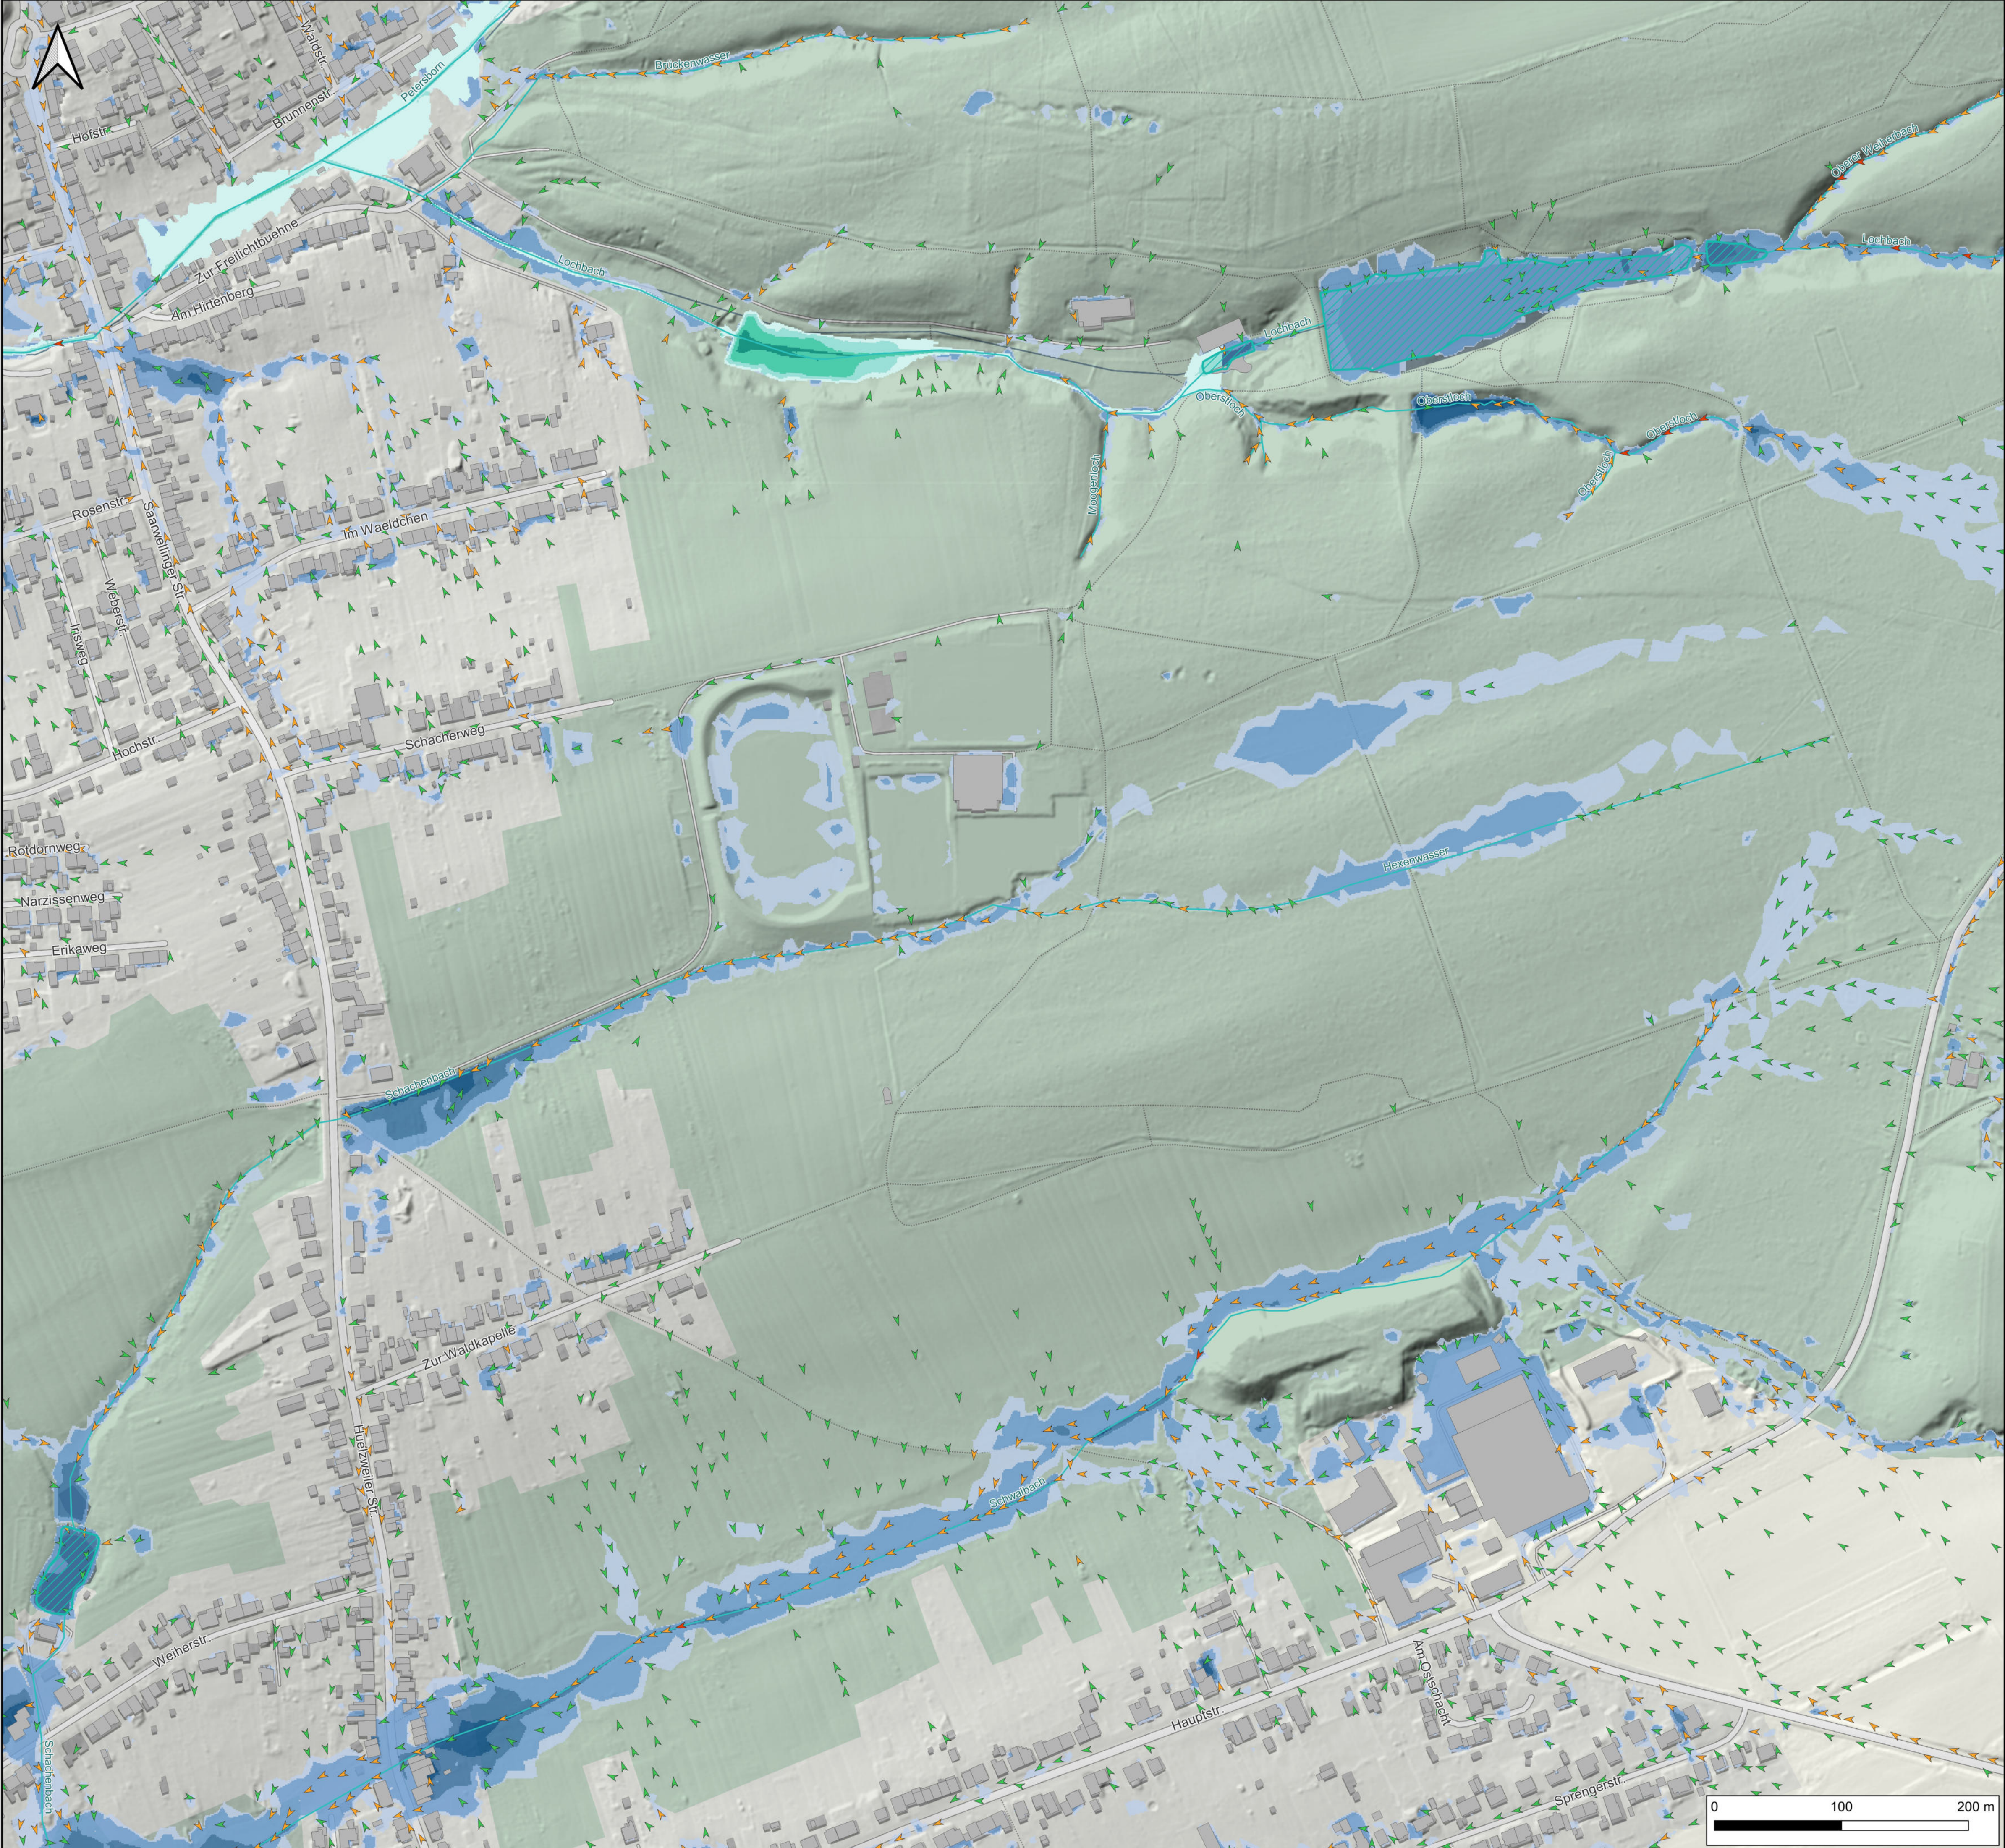

Legende

- Modellgrenze
- Gemeindegrenze
- Gebäude
- Stehende Gewässer (BasisDLM)
- Fließgewässer (BasisDLM)

Flusshochwasser:
Überflutungstiefe HQ100

- 0,00 - 0,50 m
- 0,50 - 1,00 m
- 1,00 - 2,00 m
- 2,00 - 4,00 m

- aus Hochwassergefahrenkarten:
LVGL Saarland (Stand 2018)

Starkregenüberflutungen:
Maximale Überflutungstiefe
Niederschlagsszenario 50 mm/h

- 0,05 - 0,10 m
- 0,10 - 0,50 m
- 0,50 - 1,00 m
- > 1,00 m

**Maximale Fließgeschwindigkeit
Niederschlagsszenario 50 mm/h**

- 0,2 - 0,5 m/s
- 0,5 - 2,0 m/s
- > 2,0 m/s

Planverfasser:



WEBER
Ingenieure

Weber-Ingenieure GmbH
Colombistraße 17
79093 Freiburg
T: +49 761 68009 0
freiburg@weber-ing.de
www.weber-ing.de

Bauherr:

Gemeinde Schwalbach
Hauptstraße 92
66773 Schwalbach



Schwalbach

Projekt:



**Starkregen- und Hochwasservorsorgekonzept
für die Gemeinde Schwalbach**

Planungsphase:	Planart:
Gefährdungsanalyse	Starkregengefahrenkarte

Planinhalt:

**Maximale Überflutungstiefe und
maximale Fließgeschwindigkeit
Niederschlagsszenario 50 mm/h und HQ100**

	Datum	Name	Maßstab	Projekt-Nr.	Plan-Status:
gezeichnet	13.07.2026	pme	1:2.500	20592	Information
geprüft	13.07.2026	lki		Plannummer:	Index
gesehen	13.07.2026	smu		20592_SRKG_50mm_	5

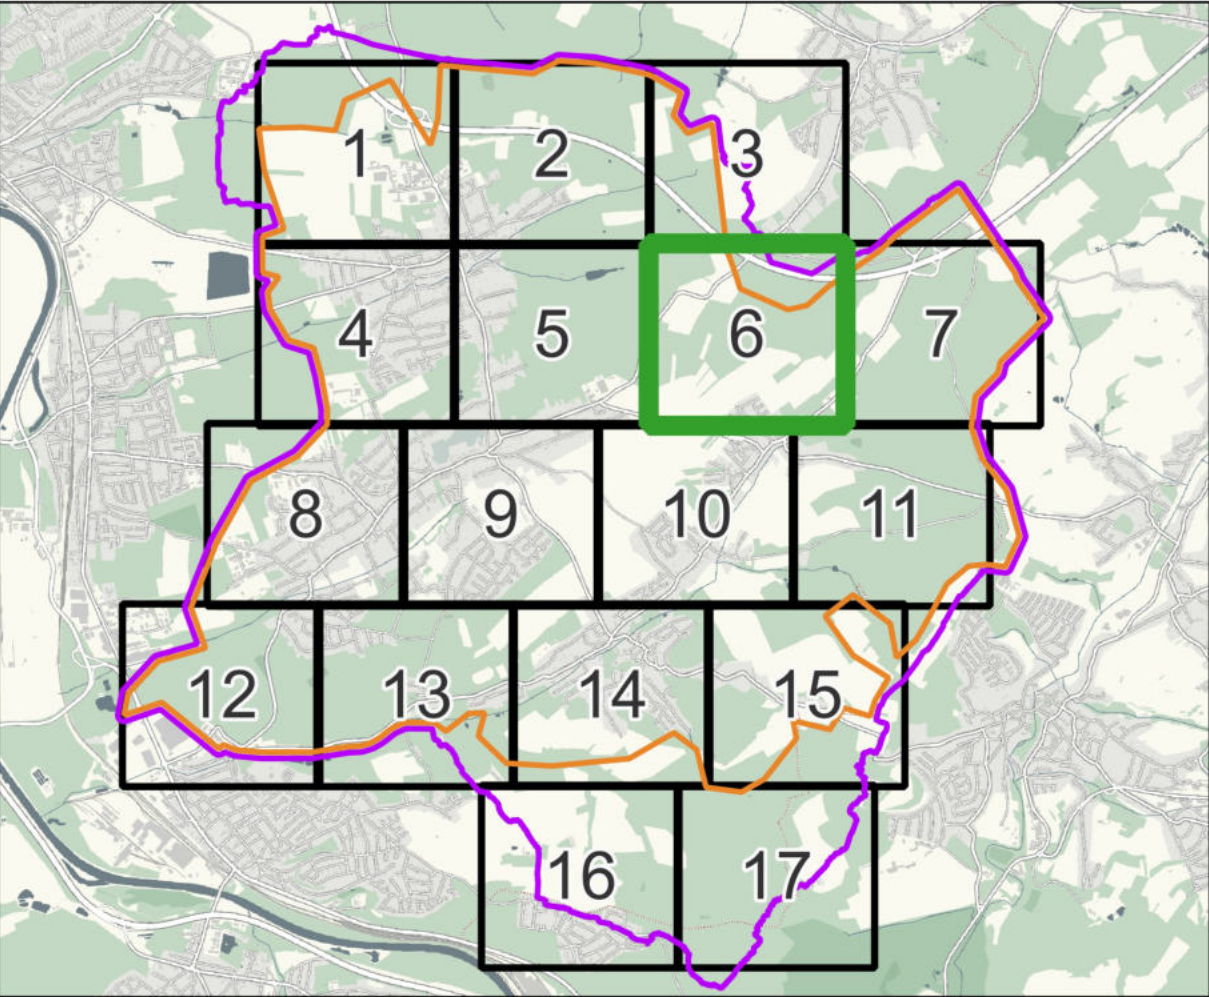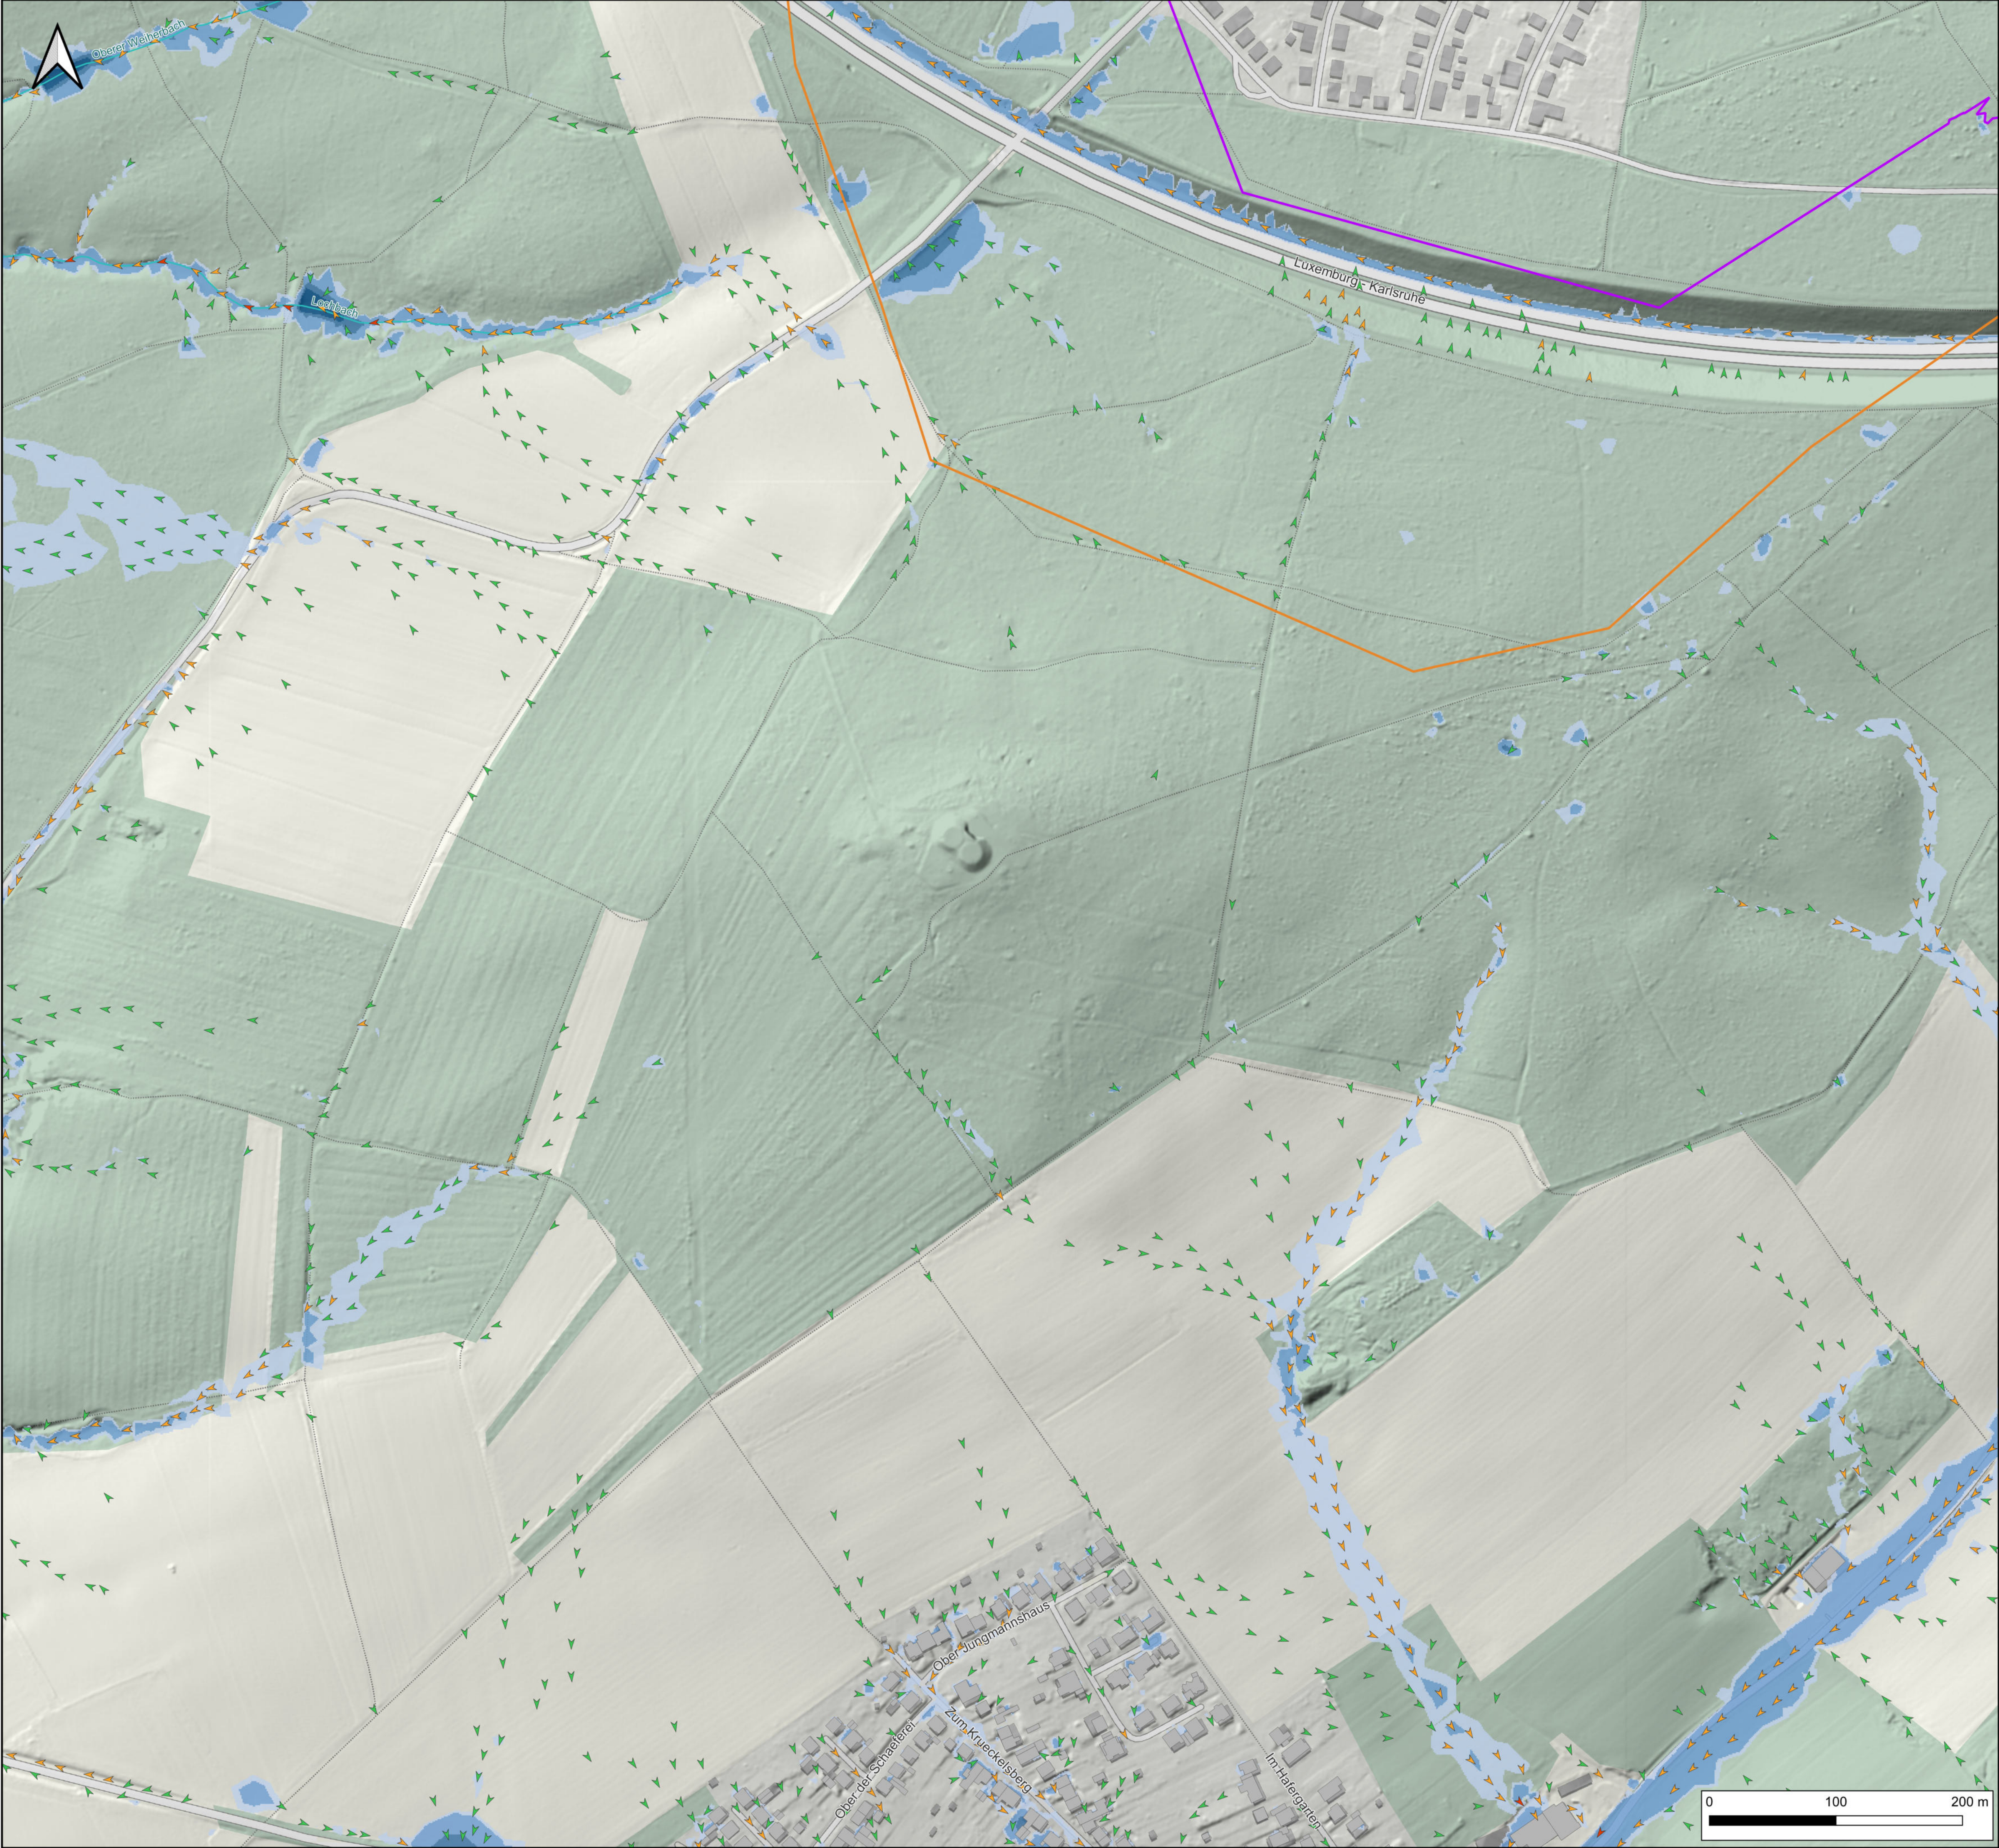

Legende

- Modellgrenze
- Gemeindegrenze
- Gebäude
- Fließgewässer (BasisDLM)

Starkregenüberflutungen:

Maximale Überflutungstiefe
Niederschlagsszenario 50 mm/h

- 0,05 - 0,10 m
- 0,10 - 0,50 m
- 0,50 - 1,00 m
- > 1,00 m

Maximale Fließgeschwindigkeit
Niederschlagsszenario 50 mm/h

- 0,2 - 0,5 m/s
- 0,5 - 2,0 m/s
- > 2,0 m/s

Planverfasser:

WEBER
Ingenieure

Weber-Ingenieure GmbH
Colombistraße 17
79093 Freiburg
T: +49 761 68009 0
freiburg@weber-ing.de
www.weber-ing.de

Bauherr:

Gemeinde Schwalbach

Hauptstraße 92
66773 Schwalbach

Projekt:



**Starkregen- und Hochwasservorsorgekonzept
für die Gemeinde Schwalbach**

Planungsphase:	Gefährdungsanalyse	Planart:	Starkregengefahrenkarte
----------------	--------------------	----------	-------------------------

Planinhalt:

**Maximale Überflutungstiefe und
maximale Fließgeschwindigkeit
Niederschlagsszenario 50 mm/h und HQ100**

	Datum	Name	Maßstab	Projekt-Nr.	Plan-Status:
gezeichnet	13.07.2026	pme	1:2.500	20592	Information
geprüft	13.07.2026	lki		Plannummer:	Index
gesehen	13.07.2026	smu		20592_SR GK_50mm_	6

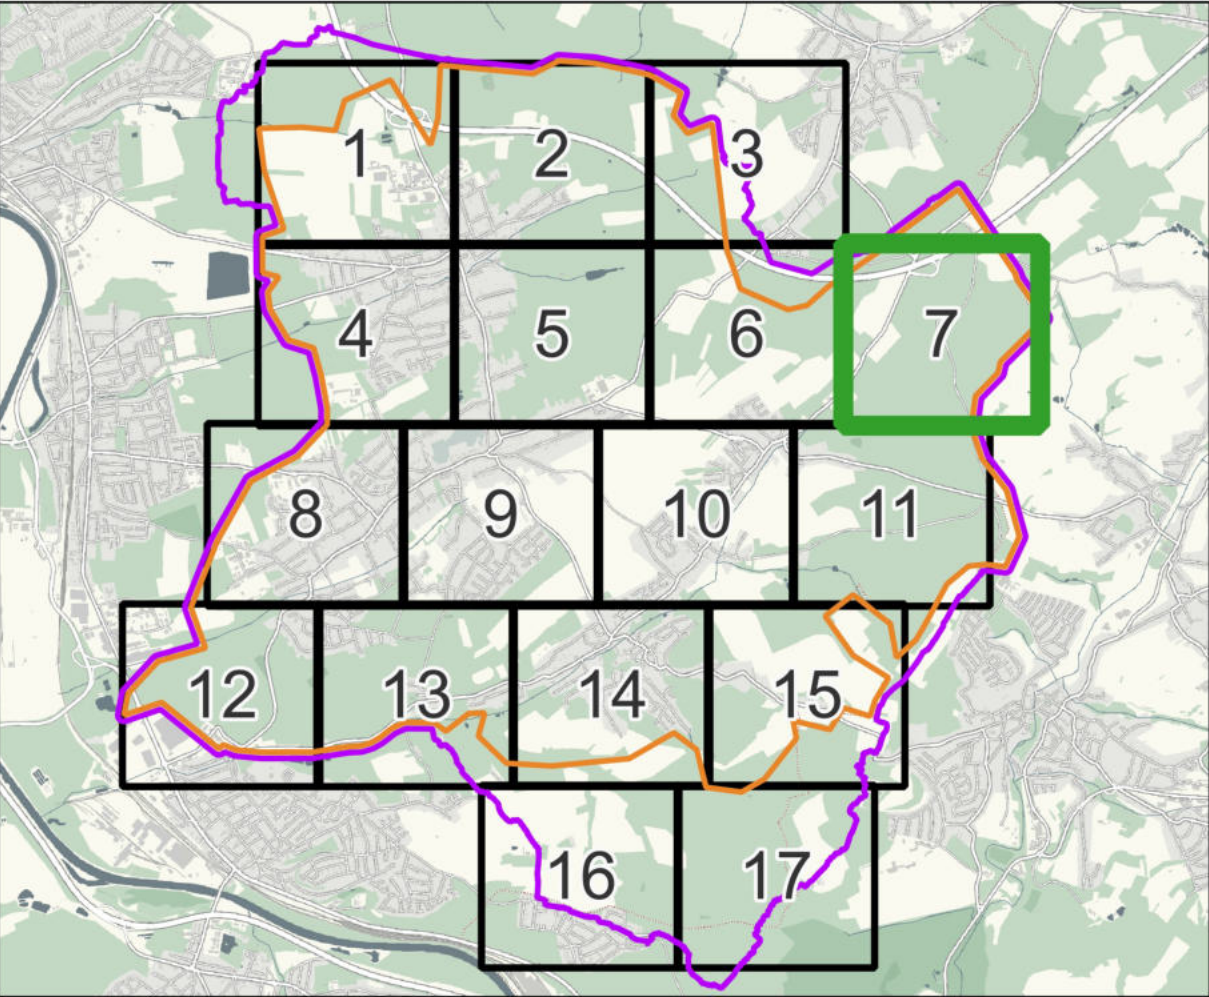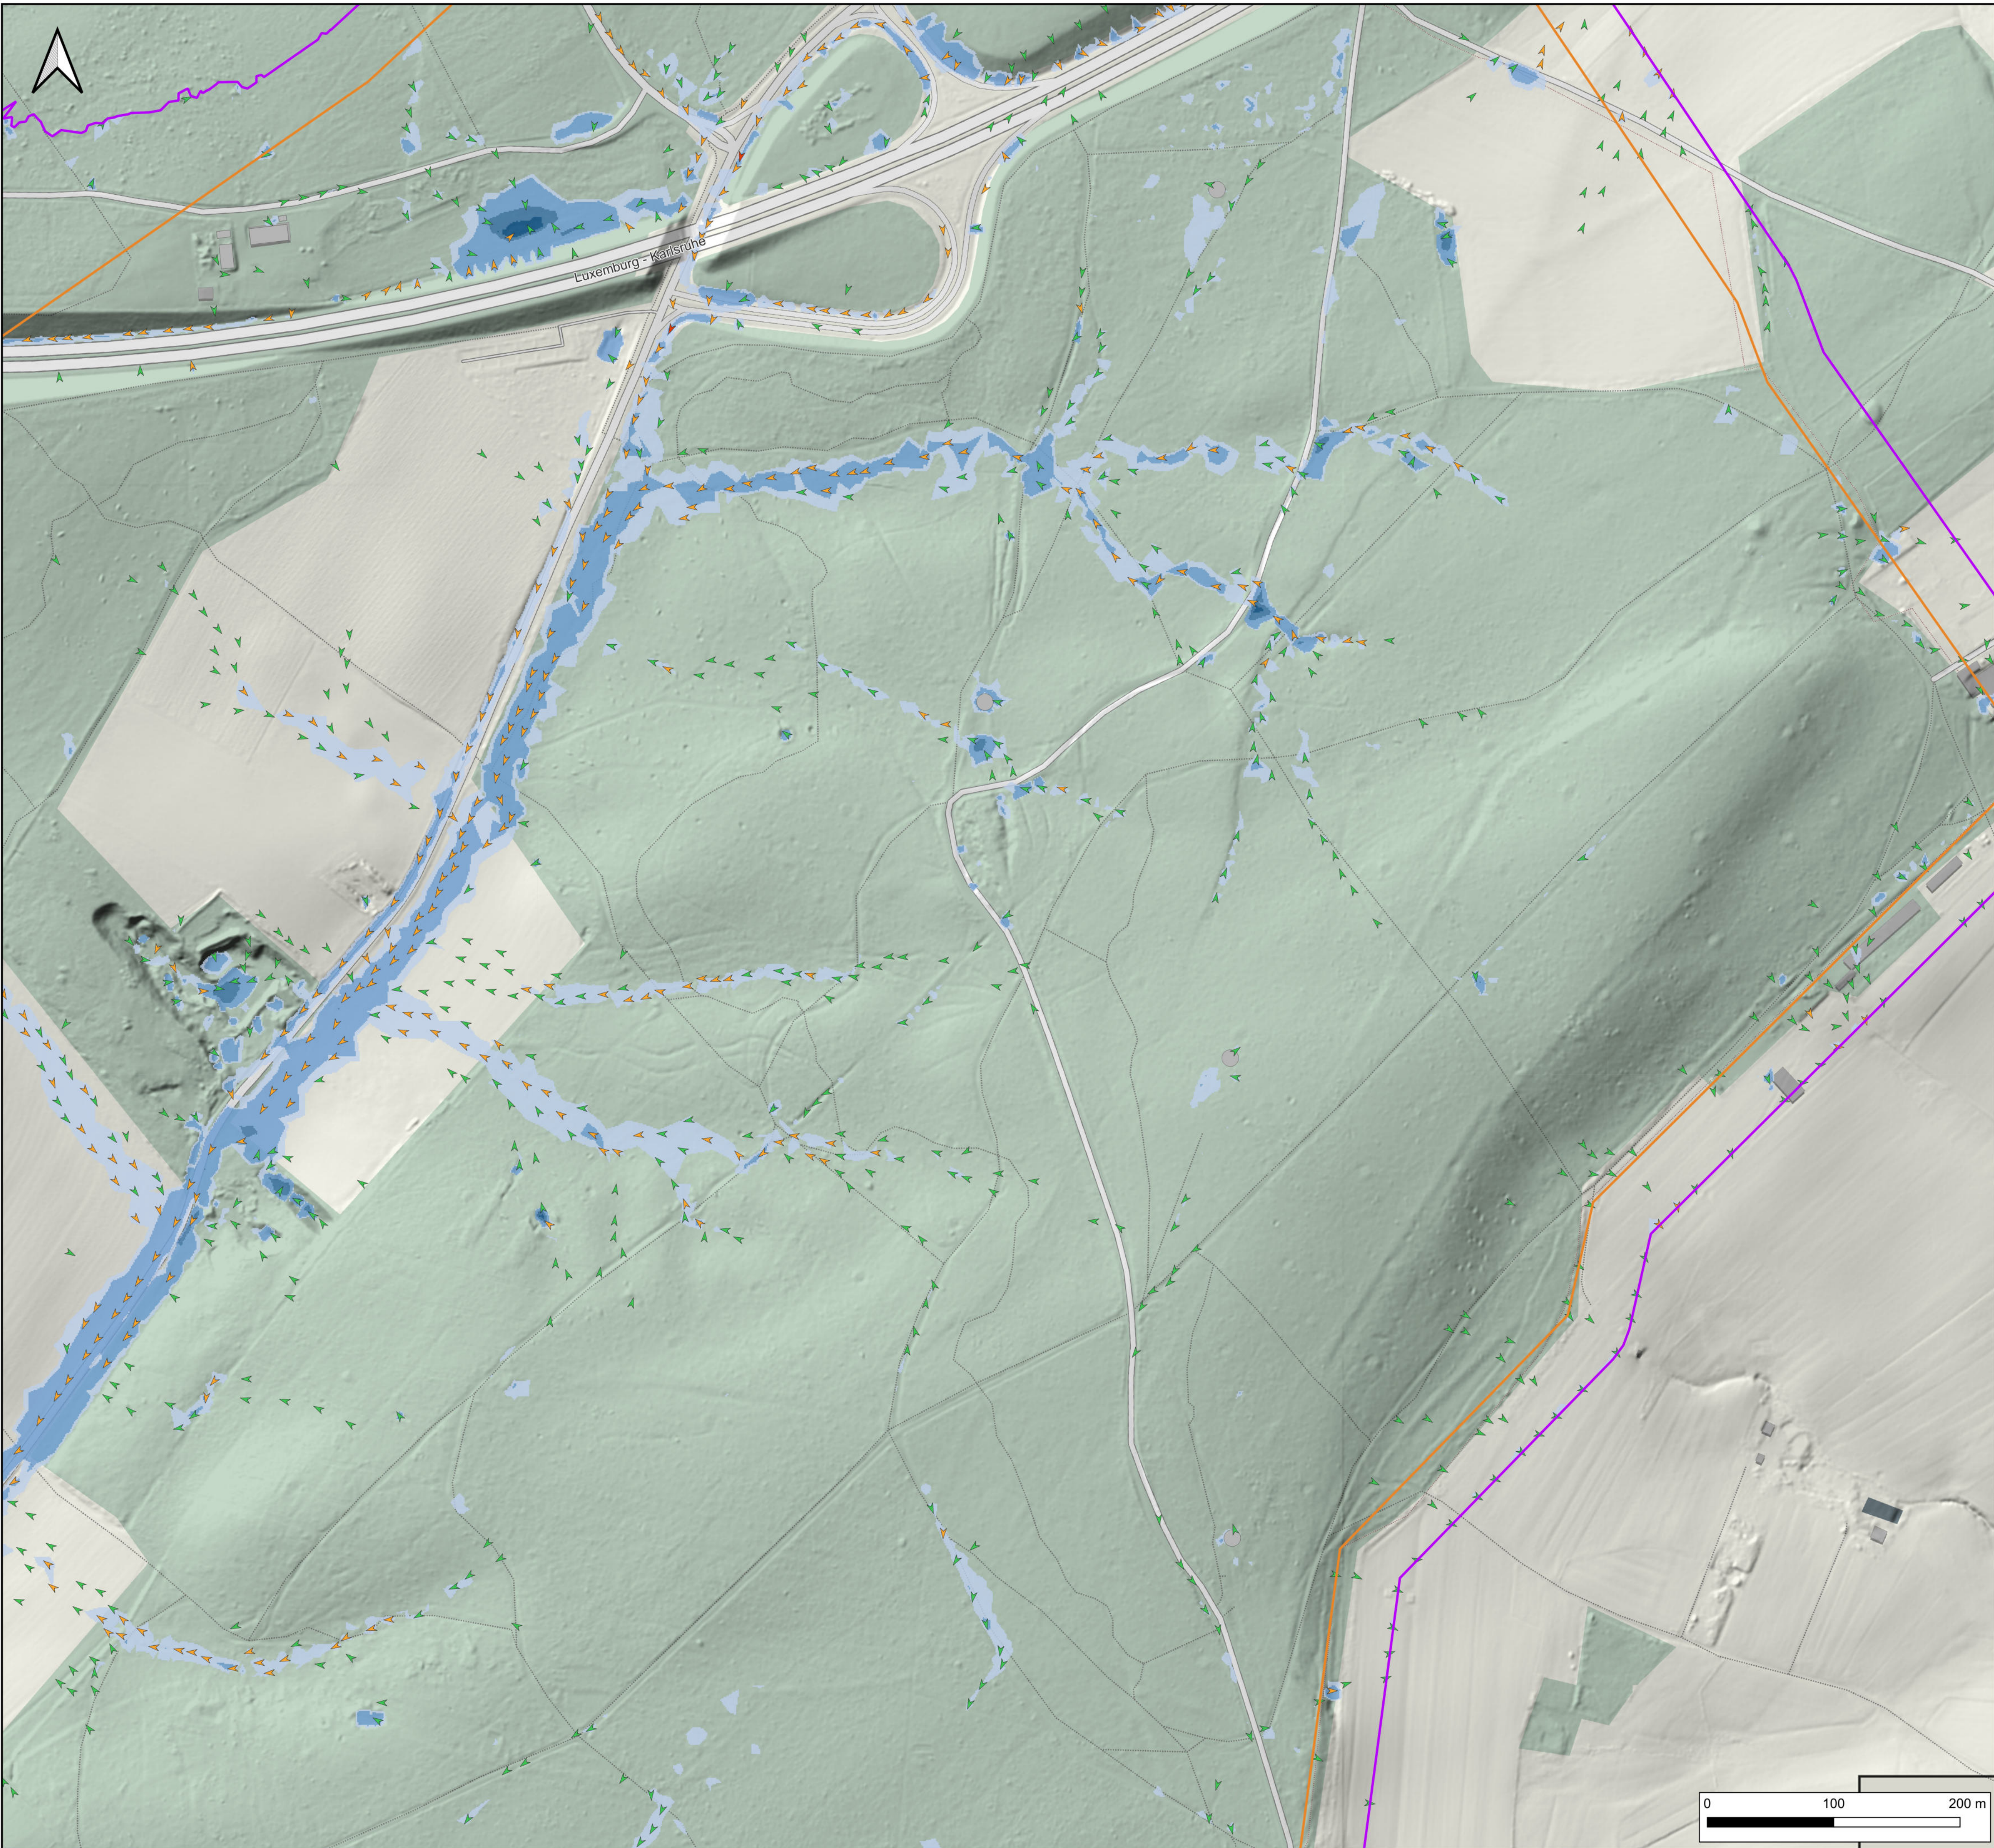

Legende

Modellgrenze

Gemeindegrenze

Gebäude

Starkregenüberflutungen:

Maximale Überflutungstiefe
Niederschlagsszenario 50 mm/h

0,05 - 0,10 m

0,10 - 0,50 m

0,50 - 1,00 m

> 1,00 m

Maximale Fließgeschwindigkeit
Niederschlagsszenario 50 mm/h

0,2 - 0,5 m/s

0,5 - 2,0 m/s

> 2,0 m/s

Planverfasser:

WEBER
Ingenieure

Weber-Ingenieure GmbH
Colombistraße 17
79093 Freiburg
T: +49 761 68009 0
freiburg@weber-ing.de
www.weber-ing.de

Bauherr:

Gemeinde Schwalbach

Hauptstraße 92
66773 Schwalbach

Projekt:

**Starkregen- und Hochwasservorsorgekonzept
für die Gemeinde Schwalbach**

Planungsphase:

Gefährdungsanalyse


Planart:

Starkregengefahrenkarte

Planinhalt:

**Maximale Überflutungstiefe und
maximale Fließgeschwindigkeit
Niederschlagsszenario 50 mm/h und HQ100**

	Datum	Name	Maßstab	Projekt-Nr.	Plan-Status:
gezeichnet	13.07.2026	pme	1:2.500	20592	Information
geprüft	13.07.2026	lki		Plannummer:	Index
gesehen	13.07.2026	smu		20592_SR GK_50mm_	7

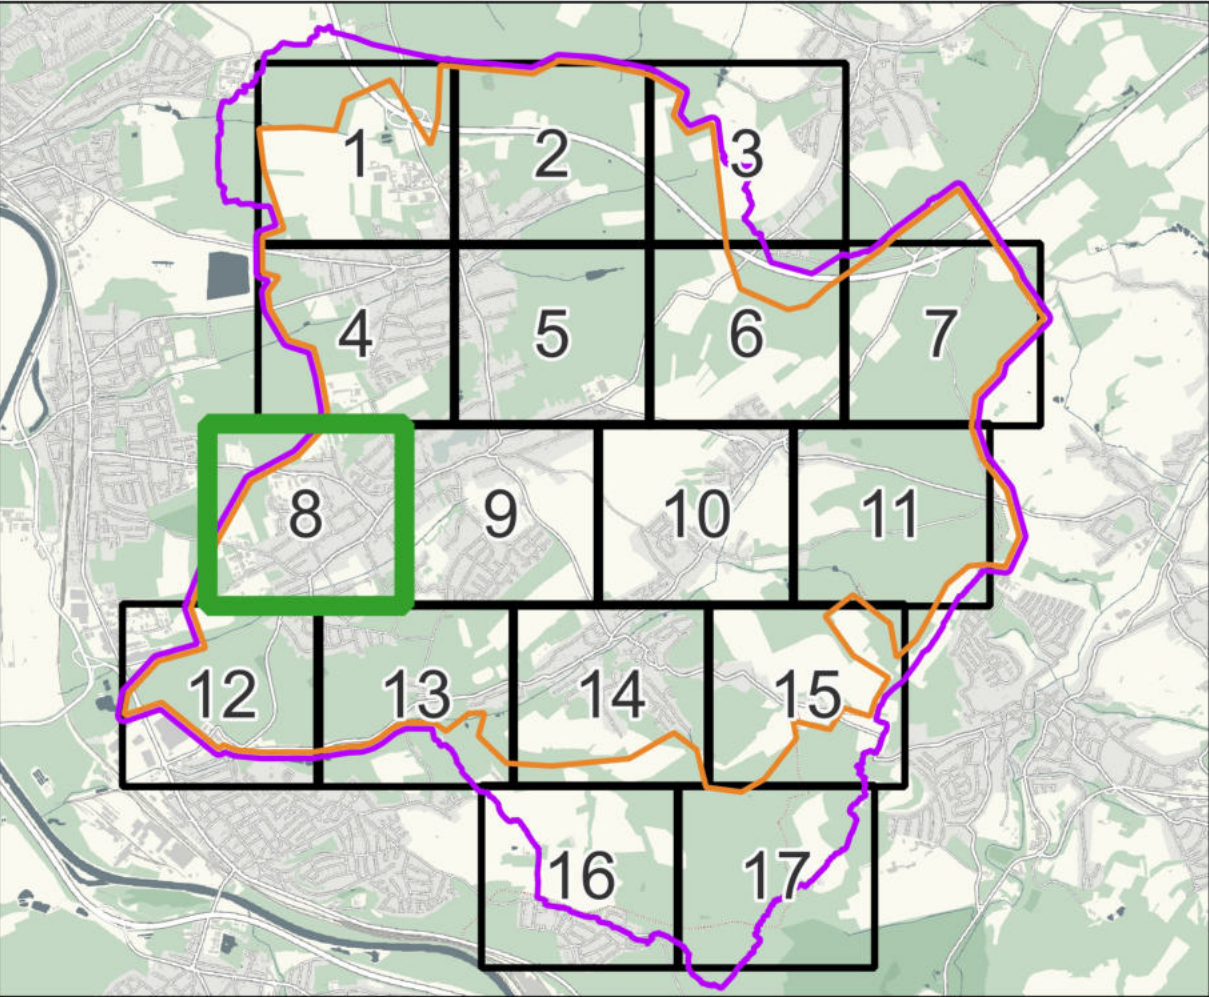

Legende

- Modellgrenze
- Gemeindegrenze
- Gebäude
- Fließgewässer (BasisDLM)

Starkregenüberflutungen:

Maximale Überflutungstiefe
Niederschlagsszenario 50 mm/h

- 0,05 - 0,10 m
- 0,10 - 0,50 m
- 0,50 - 1,00 m
- > 1,00 m

Maximale Fließgeschwindigkeit
Niederschlagsszenario 50 mm/h

- 0,2 - 0,5 m/s
- 0,5 - 2,0 m/s
- > 2,0 m/s

Planverfasser:

WEBER
Ingenieure

Weber-Ingenieure GmbH
Colombistraße 17
79093 Freiburg
T: +49 761 68009 0
freiburg@weber-ing.de
www.weber-ing.de

Bauherr:

Gemeinde Schwalbach
Hauptstraße 92
66773 Schwalbach

Projekt:


**Starkregen- und Hochwasservorsorgekonzept
für die Gemeinde Schwalbach**

Planungsphase:	Planart:
Gefährdungsanalyse	Starkregengefahrenkarte

Planinhalt:

**Maximale Überflutungstiefe und
maximale Fließgeschwindigkeit
Niederschlagsszenario 50 mm/h und HQ100**

	Datum	Name	Maßstab	Projekt-Nr.	Plan-Status:
gezeichnet	13.07.2026	pme	1:2.500	20592	Information
geprüft	13.07.2026	lki			
gesehen	13.07.2026	smu			
				Plannummer:	Index
				20592_SRKG_50mm_	8

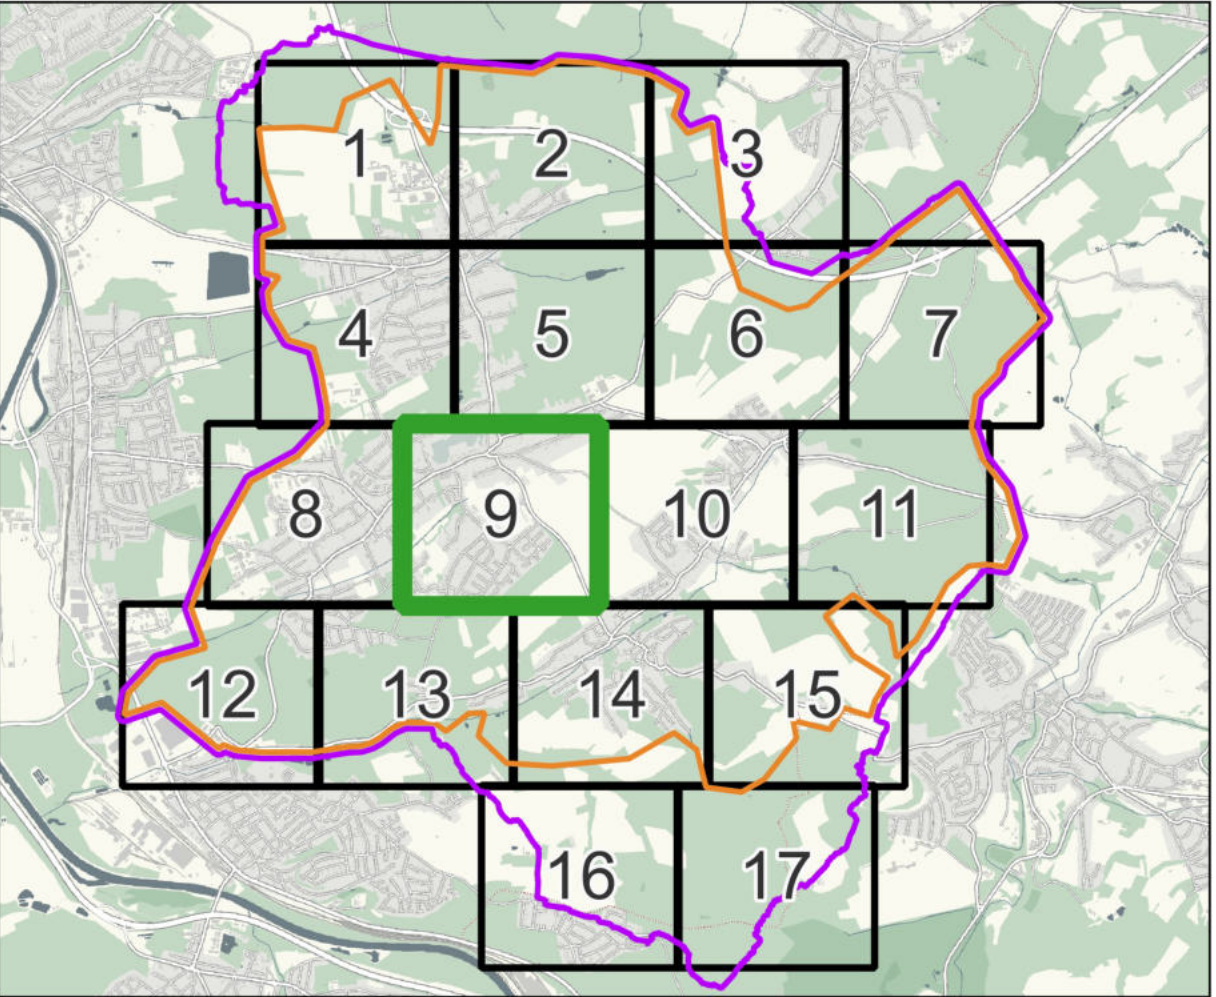

Legende

- Modellgrenze
- Gemeindegrenze
- Gebäude
- Fließgewässer (BasisDLM)

Starkregenüberflutungen:

Maximale Überflutungstiefe
Niederschlagsszenario 50 mm/h

- 0,05 - 0,10 m
- 0,10 - 0,50 m
- 0,50 - 1,00 m
- > 1,00 m

Maximale Fließgeschwindigkeit
Niederschlagsszenario 50 mm/h

- 0,2 - 0,5 m/s
- 0,5 - 2,0 m/s
- > 2,0 m/s

Planverfasser:

WEBER
Ingenieure

Weber-Ingenieure GmbH
Colombistraße 17
79093 Freiburg
T: +49 761 68009 0
freiburg@weber-ing.de
www.weber-ing.de

Bauherr:

Gemeinde Schwalbach
Hauptstraße 92
66773 Schwalbach

Projekt


**Starkregen- und Hochwasservorsorgekonzept
für die Gemeinde Schwalbach**

Planungsphase:	Planart:
Gefährdungsanalyse	Starkregengefahrenkarte

Planinhalt:

**Maximale Überflutungstiefe und
maximale Fließgeschwindigkeit
Niederschlagsszenario 50 mm/h und HQ100**

	Datum	Name	Maßstab	Projekt-Nr.	Plan-Status:	
gezeichnet	13.07.2026	pme	1:2.500	20592	Information	
geprüft	13.07.2026	lki		Plannummer:		Index
gesehen	13.07.2026	smu		20592_SRKG_50mm_		9

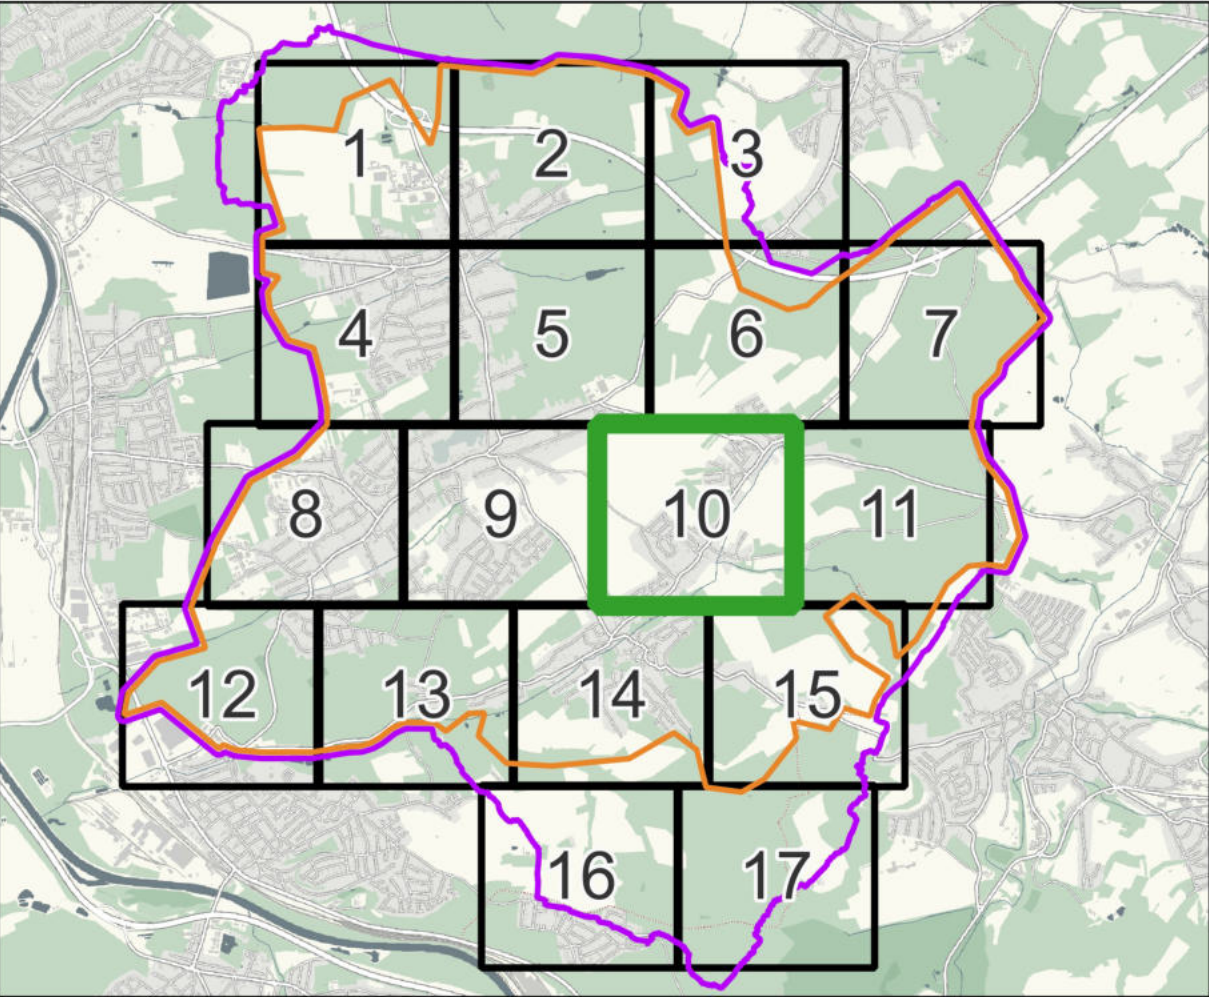

Legende

- Modellgrenze
- Gemeindegrenze
- Gebäude
- Stehende Gewässer (BasisDLM)
- Fließgewässer (BasisDLM)

Flusshochwasser:

Überflutungstiefe HQ100

- 0,00 - 0,50 m
- 0,50 - 1,00 m
- 1,00 - 2,00 m
- 2,00 - 4,00 m

- aus Hochwassergefahrenkarten:
LVGL Saarland (Stand 2018)

Starkregenüberflutungen:

Maximale Überflutungstiefe Niederschlagsszenario 50 mm/h

- 0,05 - 0,10 m
- 0,10 - 0,50 m
- 0,50 - 1,00 m
- > 1,00 m

Maximale Fließgeschwindigkeit Niederschlagsszenario 50 mm/h

- 0,2 - 0,5 m/s
- 0,5 - 2,0 m/s
- > 2,0 m/s

Planverfasser:

WEBER
Ingenieure

Weber-Ingenieure GmbH
Colombistraße 17
79093 Freiburg
T: +49 761 68009 0
freiburg@weber-ing.de
www.weber-ing.de

Bauherr:

Gemeinde Schwalbach
Hauptstraße 92
66773 Schwalbach

Projekt:



**Starkregen- und Hochwasservorsorgekonzept
für die Gemeinde Schwalbach**

Planungsphase:	Planart:
Gefährdungsanalyse	Starkregengefahrenkarte

Planinhalt:

**Maximale Überflutungstiefe und
maximale Fließgeschwindigkeit
Niederschlagsszenario 50 mm/h und HQ100**

	Datum	Name	Maßstab	Projekt-Nr.	Plan-Status:
gezeichnet	13.07.2026	pme	1:2.500	20592	Information
geprüft	13.07.2026	lki		Plannummer:	Index
gesehen	13.07.2026	smu		20592_SRKG_50mm_	10

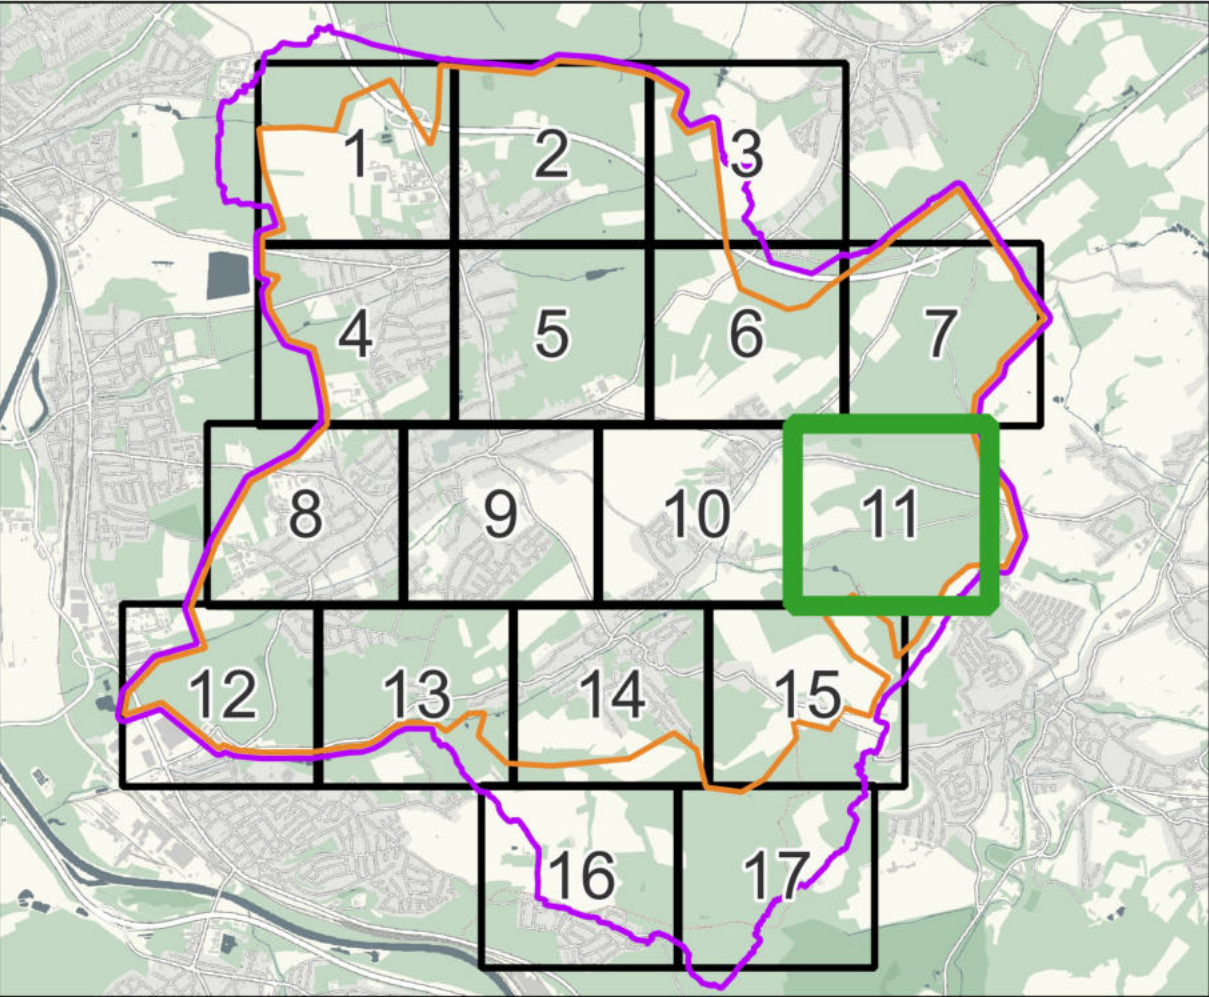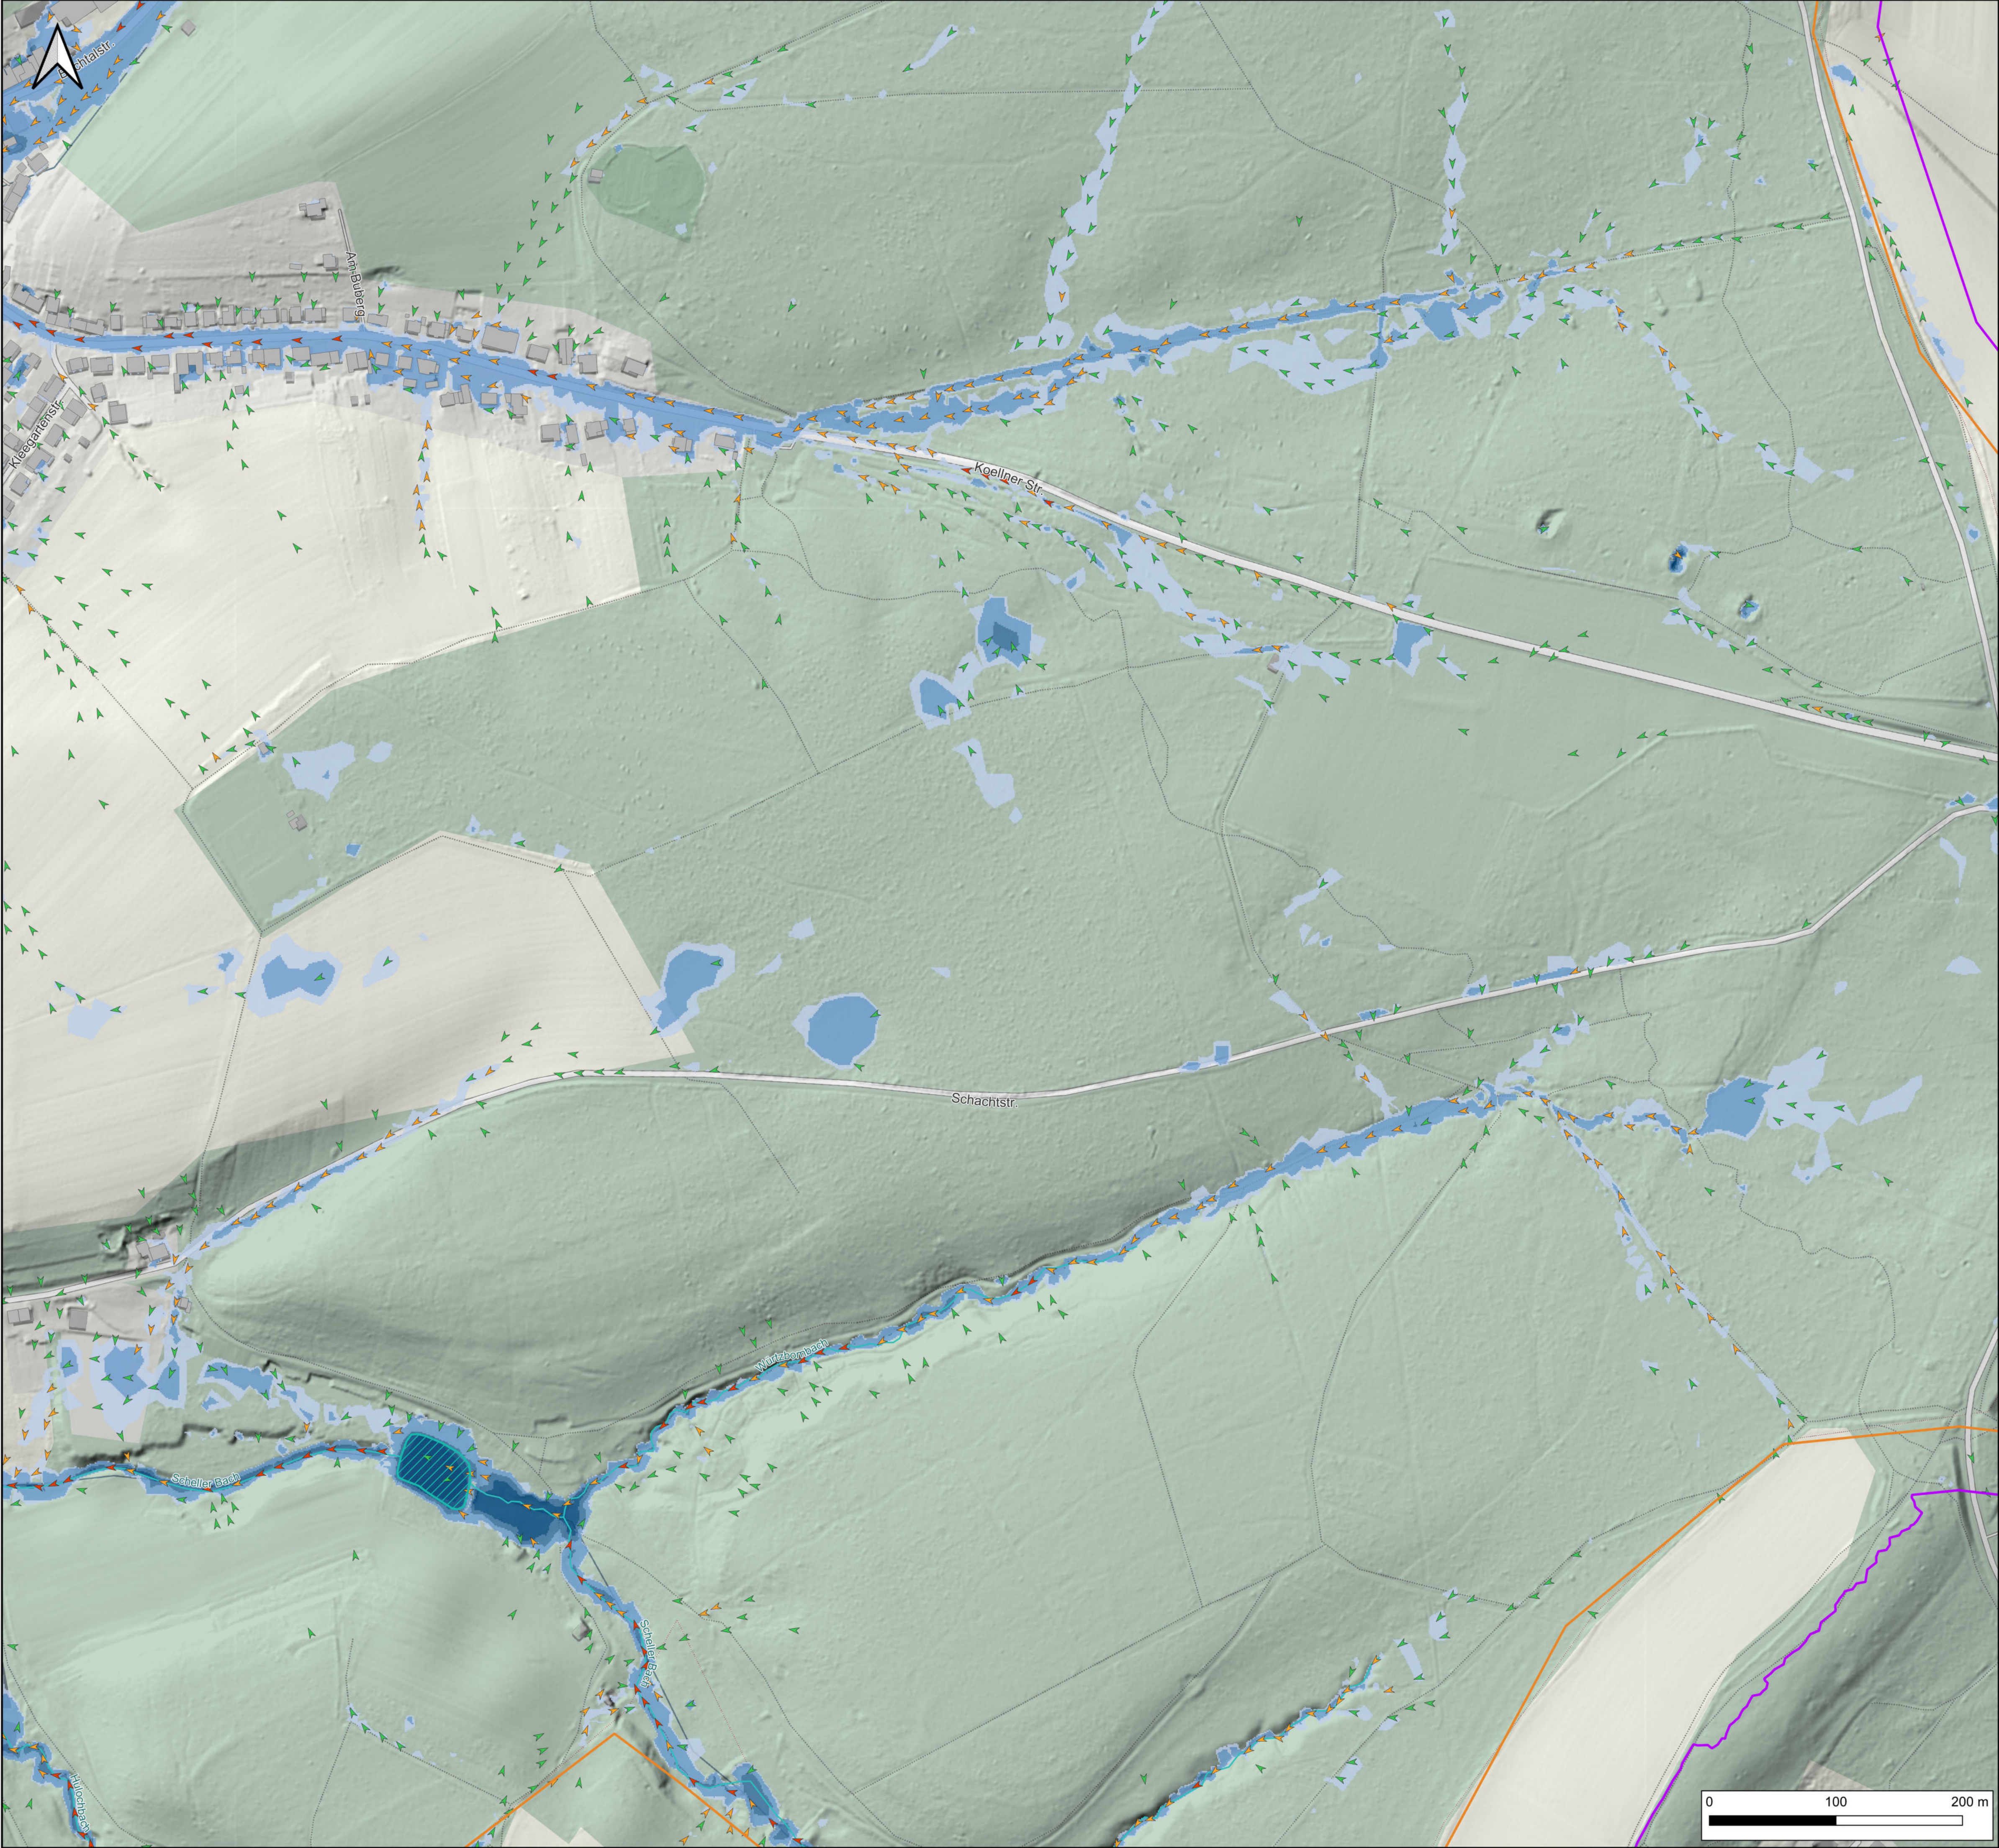

Legende

- Modellgrenze
- Gemeindegrenze
- Gebäude
- Stehende Gewässer (BasisDLM)
- Fließgewässer (BasisDLM)

Starkregenüberflutungen:

Maximale Überflutungstiefe
Niederschlagsszenario 50 mm/h

- 0,05 - 0,10 m
- 0,10 - 0,50 m
- 0,50 - 1,00 m
- > 1,00 m

- aus Hochwassergefahrenkarten:
LVGL Saarland (Stand 2018)

**Maximale Fließgeschwindigkeit
Niederschlagsszenario 50 mm/h**

- 0,2 - 0,5 m/s
- 0,5 - 2,0 m/s
- > 2,0 m/s

Planverfasser:

WEBER
Ingenieure

Weber-Ingenieure GmbH
Colombistraße 17
79093 Freiburg
T: +49 761 68009 0
freiburg@weber-ing.de
www.weber-ing.de

Bauherr:

Gemeinde Schwalbach

Hauptstraße 92
66773 Schwalbach

Projekt:


**Starkregen- und Hochwasservorsorgekonzept
für die Gemeinde Schwalbach**

Planungsphase:	Gefährdungsanalyse	Planart:	Starkregengefahrenkarte
----------------	--------------------	----------	-------------------------

Planinhalt:

**Maximale Überflutungstiefe und
maximale Fließgeschwindigkeit
Niederschlagsszenario 50 mm/h und HQ100**

	Datum	Name	Maßstab	Projekt-Nr.	Plan-Status:	
gezeichnet	13.07.2026	pme	1:2.500	20592	Information	
geprüft	13.07.2026	lki		Plannummer:	20592_SR GK_50mm_	Index
gesehen	13.07.2026	smu				

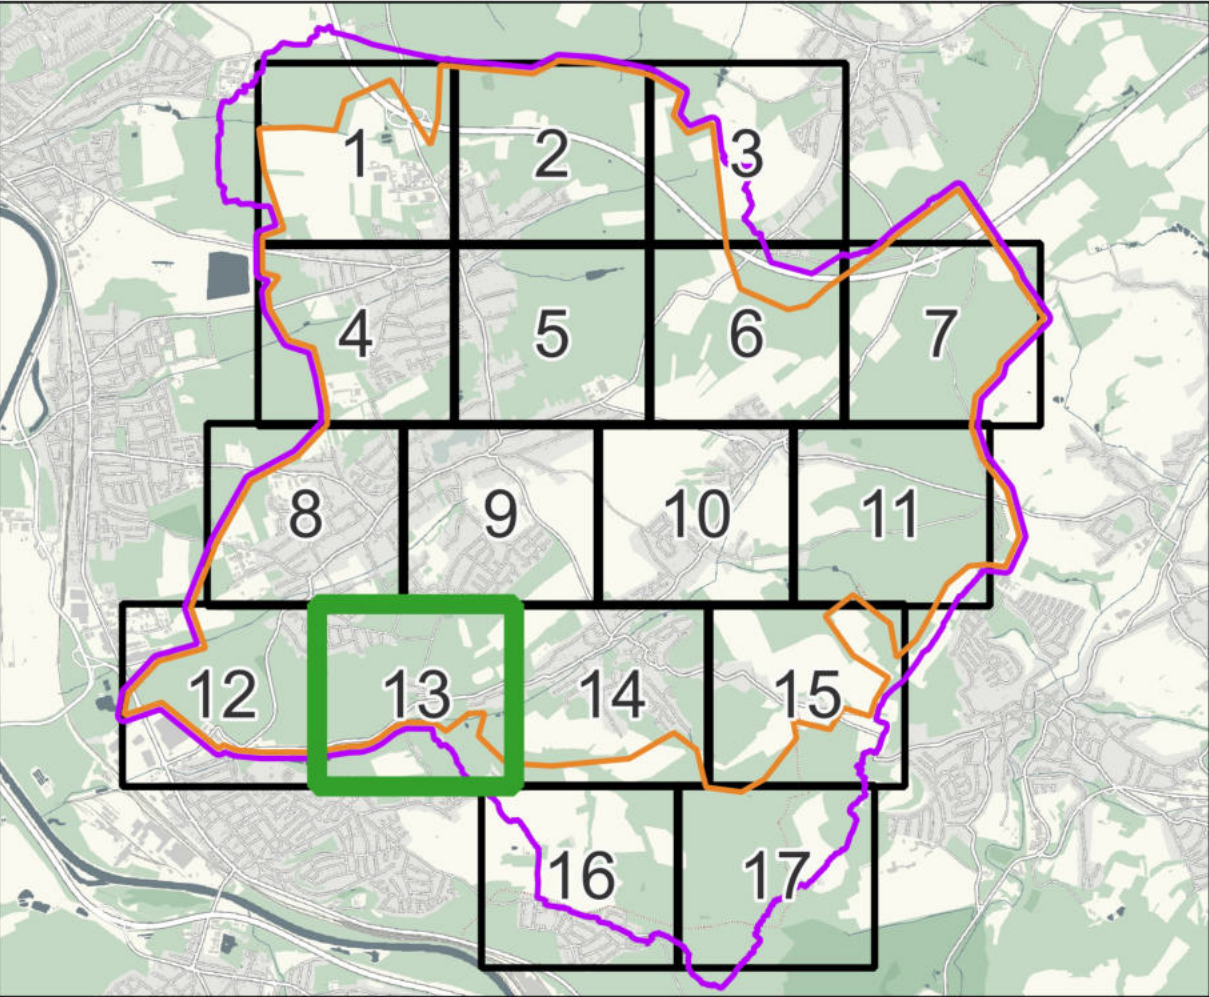

Legende

Modellgrenze

Gemeindegrenze

Gebäude

Stehende Gewässer (BasisDLM)

Fließgewässer (BasisDLM)

Flusshochwasser:

Überflutungstiefe

HQ100 - aus Hochwassergefahrenkarten LVGL Saarland (Stand 2018)

0,00 - 0,50 m

0,50 - 1,00 m

1,00 - 2,00 m

Starkregenüberflutungen:

Maximale Überflutungstiefe

Niederschlagsszenario 50 mm/h

0,05 - 0,10 m

0,10 - 0,50 m

0,50 - 1,00 m

> 1,00 m

Maximale Fließgeschwindigkeit

Niederschlagsszenario 50 mm/h

0,2 - 0,5 m/s

0,5 - 2,0 m/s

> 2,0 m/s

Planverfasser:

WEBER
Ingenieure

Weber-Ingenieure GmbH
Colombistraße 17
79093 Freiburg
T: +49 761 68009 0
freiburg@weber-ing.de
www.weber-ing.de

Bauherr:

Gemeinde Schwalbach

Hauptstraße 92
66773 Schwalbach

Projekt:

**Starkregen- und Hochwasservorsorgekonzept
für die Gemeinde Schwalbach**

Planungsphase:

Gefährdungsanalyse



Planart:

Starkregengefahrenkarte

Planinhalt:

**Maximale Überflutungstiefe und
maximale Fließgeschwindigkeit
Niederschlagsszenario 50 mm/h und HQ100**

	Datum	Name	Maßstab	Projekt-Nr.	Plan-Status:
gezeichnet	13.07.2026	pme	1:2.500	20592	Information
geprüft	13.07.2026	lki		Plannummer:	Index
gesehen	13.07.2026	smu		20592_SR GK_50mm_	13

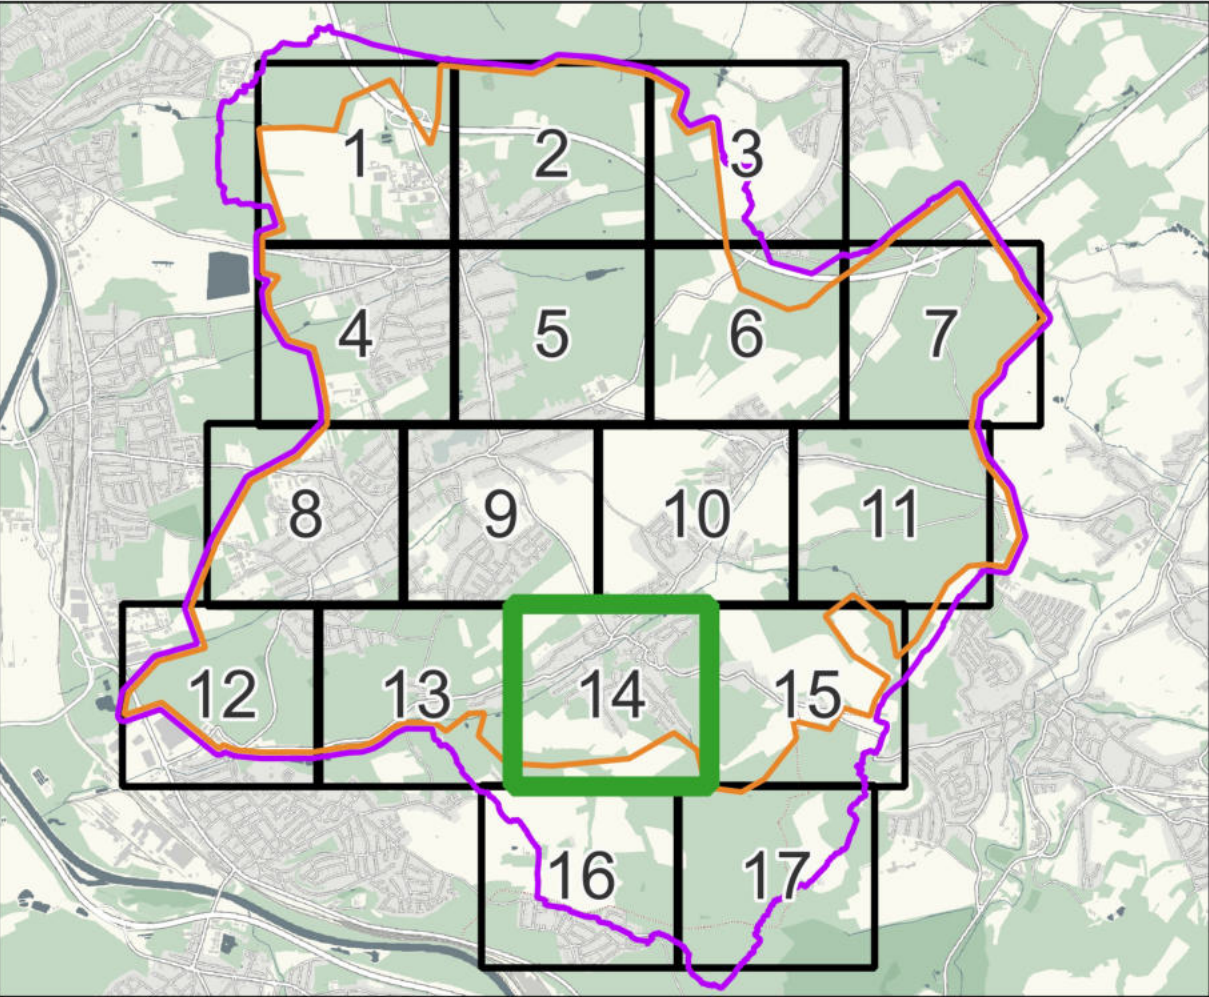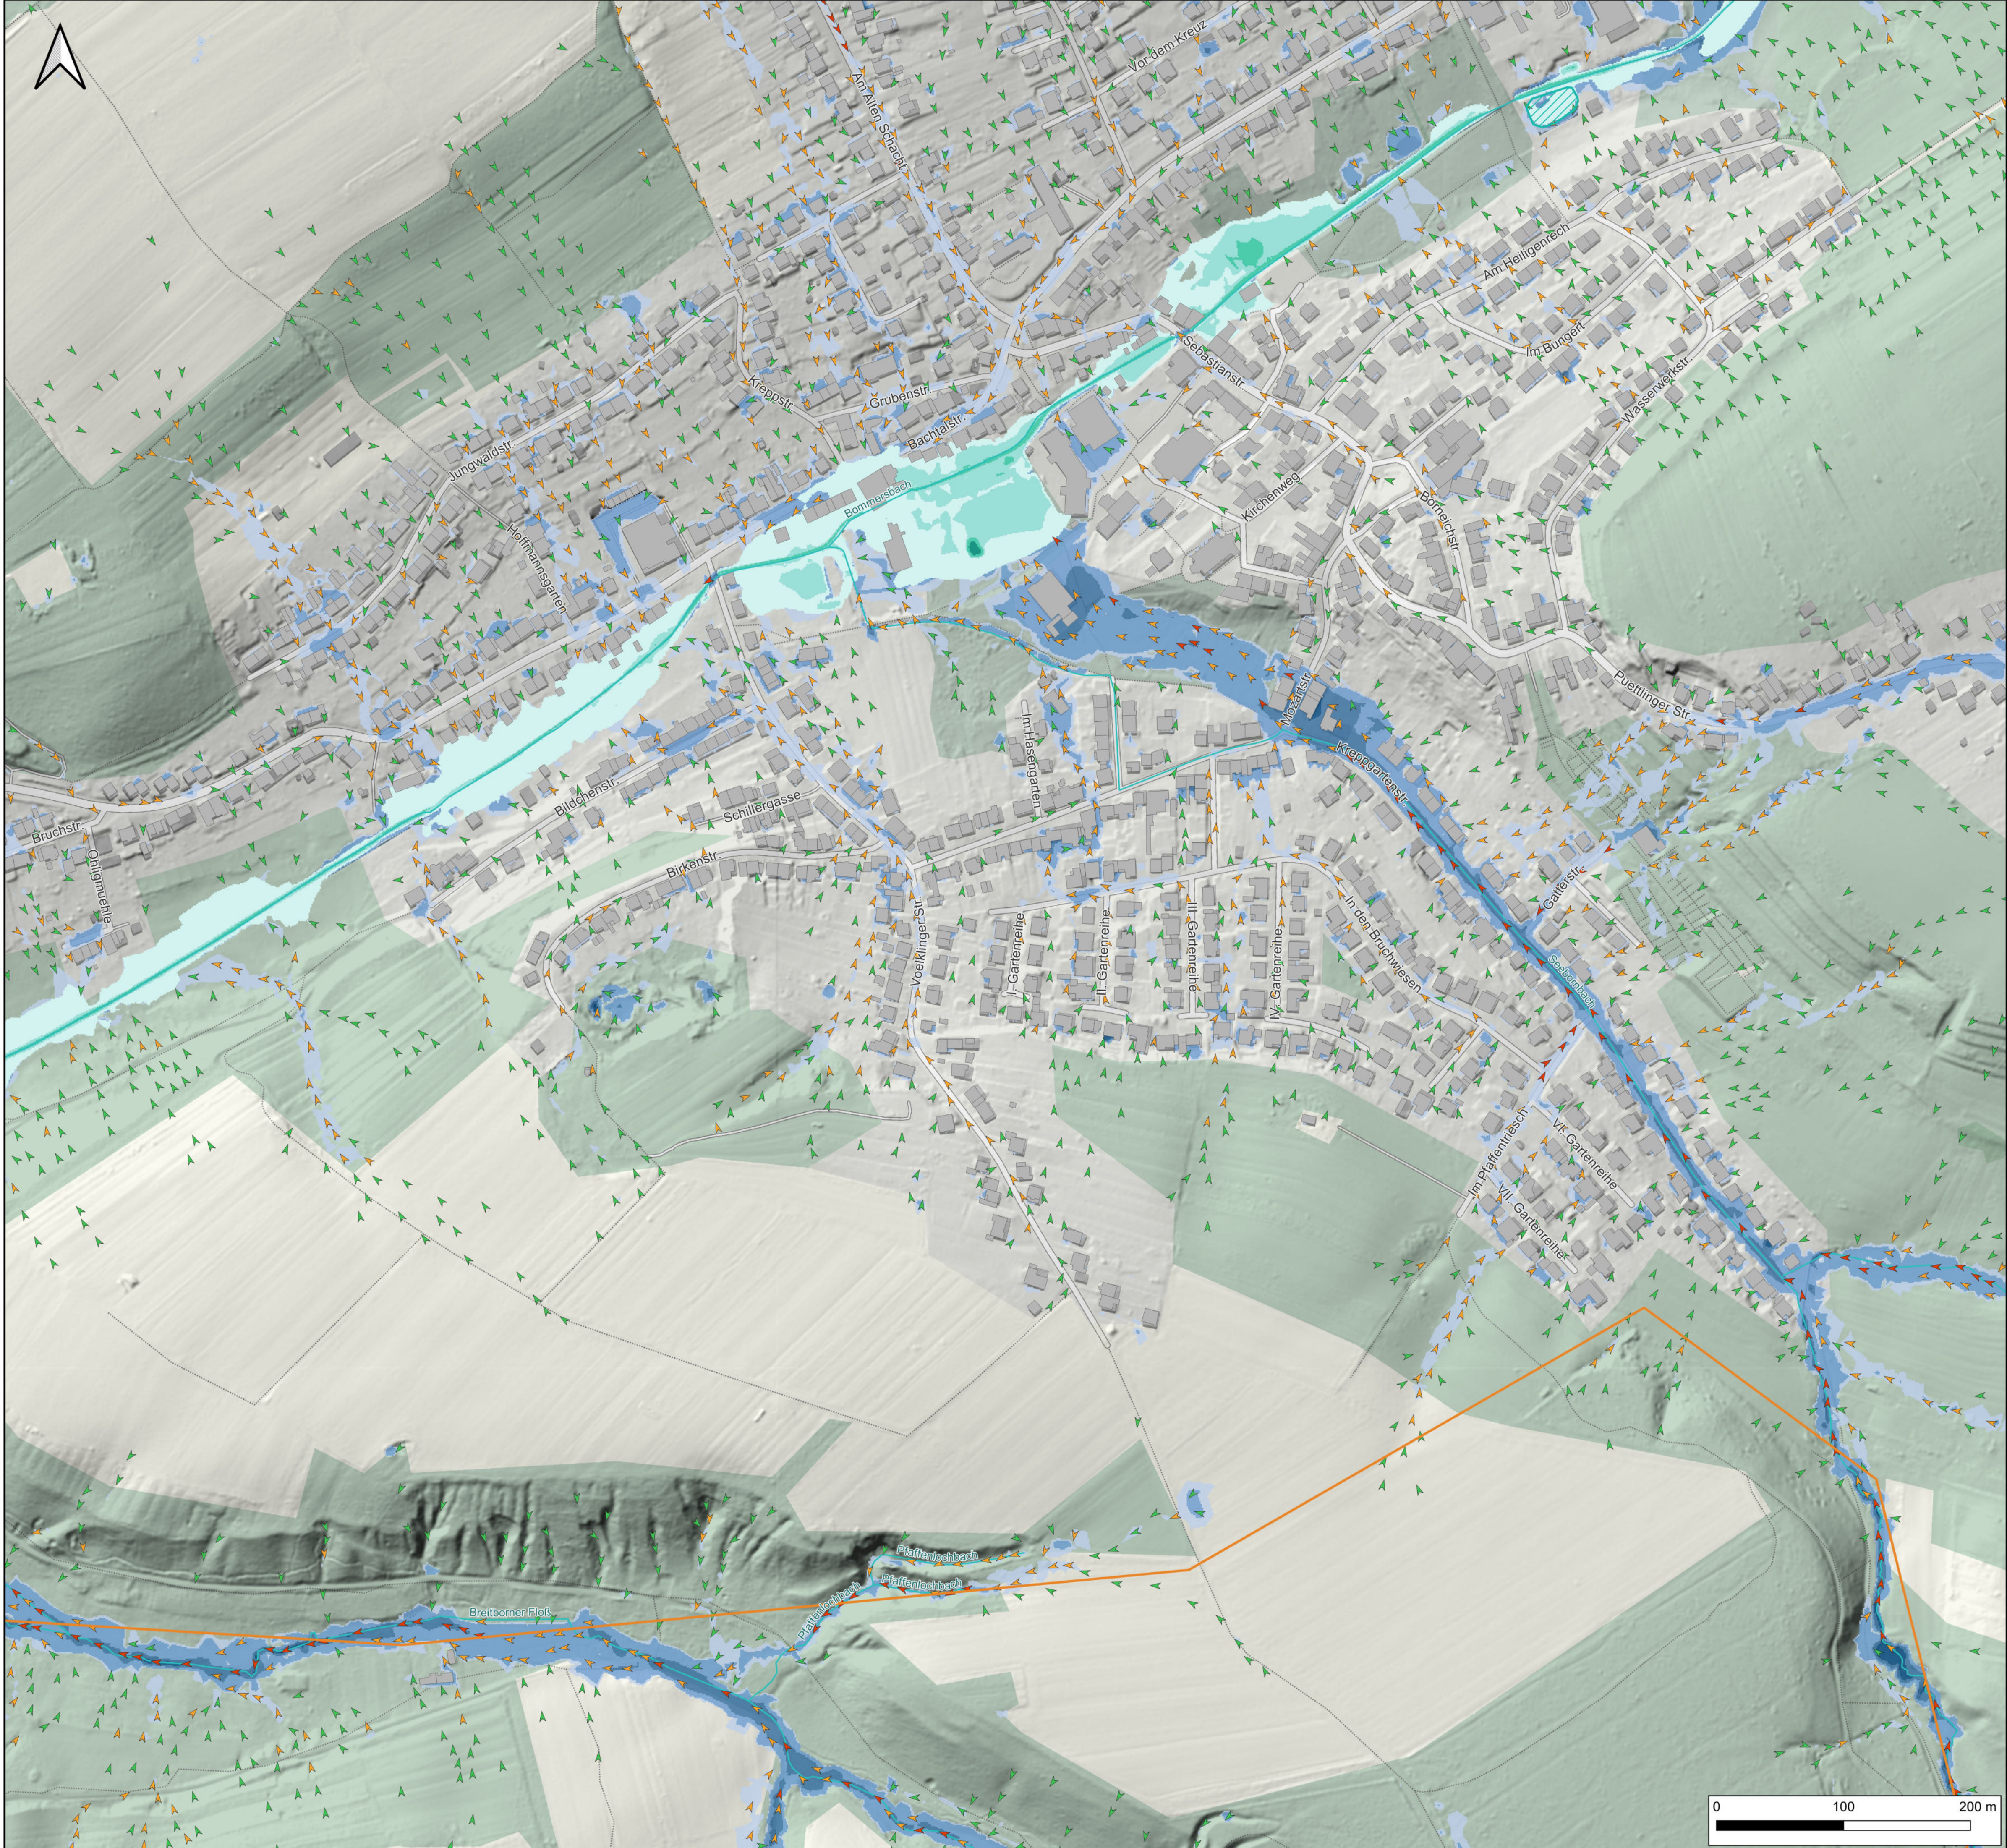

Legende

- Modellgrenze
- Gemeindegrenze
- Gebäude
- Stehende Gewässer (BasisDLM)
- Fließgewässer (BasisDLM)

Flusshochwasser:
Überflutungstiefe HQ100

- 0,00 - 0,50 m
- 0,50 - 1,00 m
- 1,00 - 2,00 m
- 2,00 - 4,00 m

- aus Hochwassergefahrenkarten:
LVGL Saarland (Stand 2018)

Starkregenüberflutungen:
Maximale Überflutungstiefe
Niederschlagsszenario 50 mm/h

- 0,05 - 0,10 m
- 0,10 - 0,50 m
- 0,50 - 1,00 m
- > 1,00 m

**Maximale Fließgeschwindigkeit
Niederschlagsszenario 50 mm/h**

- 0,2 - 0,5 m/s
- 0,5 - 2,0 m/s
- > 2,0 m/s

Planverfasser:

WEBER
Ingenieure

Weber-Ingenieure GmbH
Colombistraße 17
79093 Freiburg
T: +49 761 68009 0
freiburg@weber-ing.de
www.weber-ing.de

Bauherr:

Gemeinde Schwalbach

Hauptstraße 92
66773 Schwalbach

Projekt


**Starkregen- und Hochwasservorsorgekonzept
für die Gemeinde Schwalbach**

Planungsphase:	Planart:
Gefährdungsanalyse	Starkregengefahrenkarte

Planinhalt:

**Maximale Überflutungstiefe und
maximale Fließgeschwindigkeit
Niederschlagsszenario 50 mm/h und HQ100**

	Datum	Name	Maßstab	Projekt-Nr.	Plan-Status:	
gezeichnet	13.07.2026	pme	1:2.500	20592	Information	
geprüft	13.07.2026	lki		Plannummer:		Index
gesehen	13.07.2026	smu		20592_SR GK_50mm_	14	

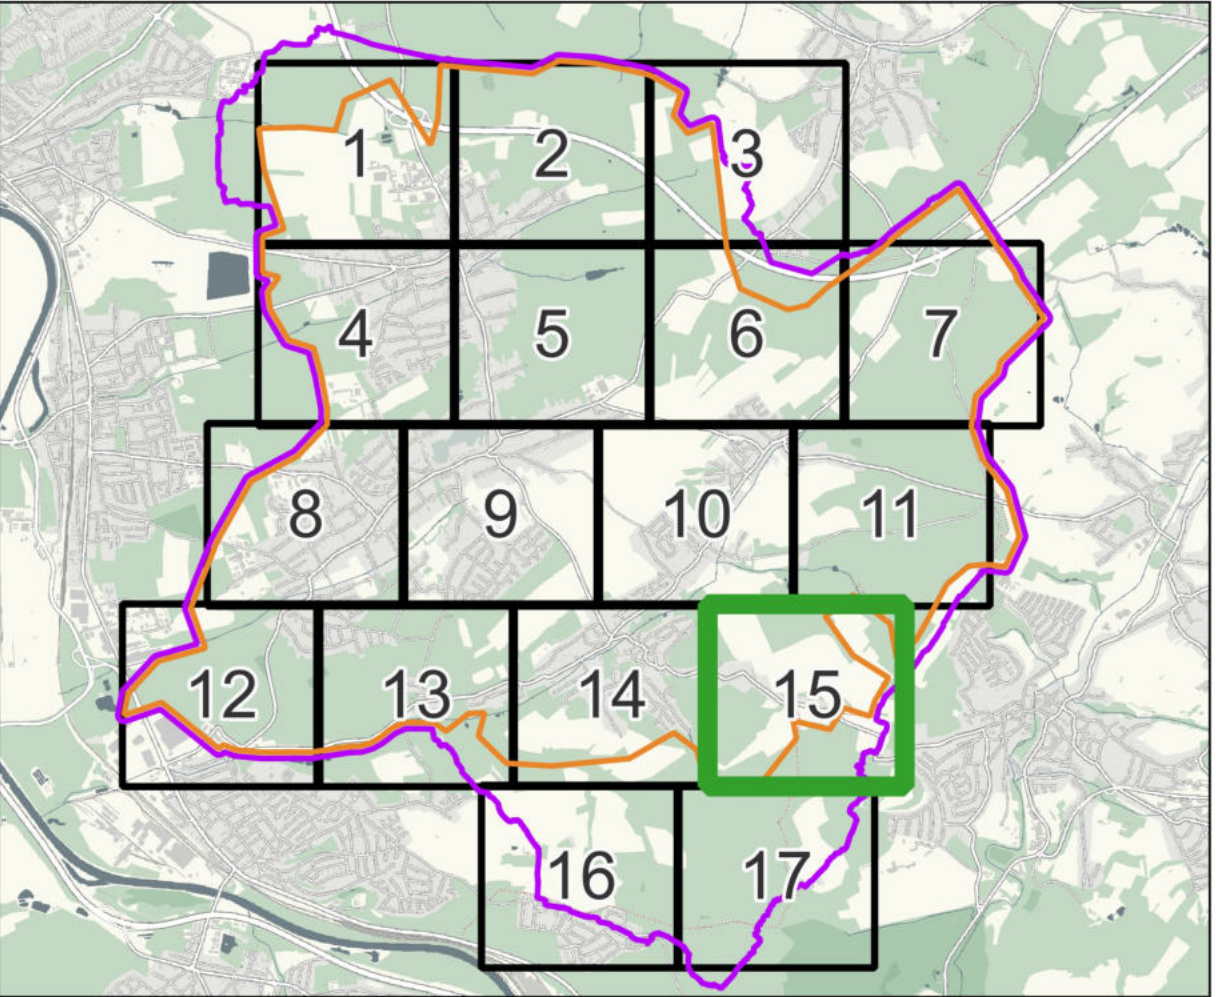

Legende

- Modellgrenze
- Gemeindegrenze
- Gebäude
- Fließgewässer (BasisDLM)

Starkregenüberflutungen:

Maximale Überflutungstiefe
Niederschlagsszenario 50 mm/h

- 0,05 - 0,10 m
- 0,10 - 0,50 m
- 0,50 - 1,00 m
- > 1,00 m

Maximale Fließgeschwindigkeit
Niederschlagsszenario 50 mm/h

- 0,2 - 0,5 m/s
- 0,5 - 2,0 m/s
- > 2,0 m/s

Planverfasser:

WEBER
Ingenieure

Weber-Ingenieure GmbH
Colombistraße 17
79093 Freiburg
T: +49 761 68009 0
freiburg@weber-ing.de
www.weber-ing.de

Bauherr:

Gemeinde Schwalbach

Hauptstraße 92
66773 Schwalbach

Projekt:


**Starkregen- und Hochwasservorsorgekonzept
für die Gemeinde Schwalbach**

Planungsphase:	Planart:
Gefährdungsanalyse	Starkregengefahrenkarte

Planinhalt:

**Maximale Überflutungstiefe und
maximale Fließgeschwindigkeit
Niederschlagsszenario 50 mm/h und HQ100**

	Datum	Name	Maßstab	Projekt-Nr.	Plan-Status:	
gezeichnet	13.07.2026	pme	1:2.500	20592	Information	
geprüft	13.07.2026	lki		Plannummer:	20592_SRKG_50mm_	Index
gesehen	13.07.2026	smu				

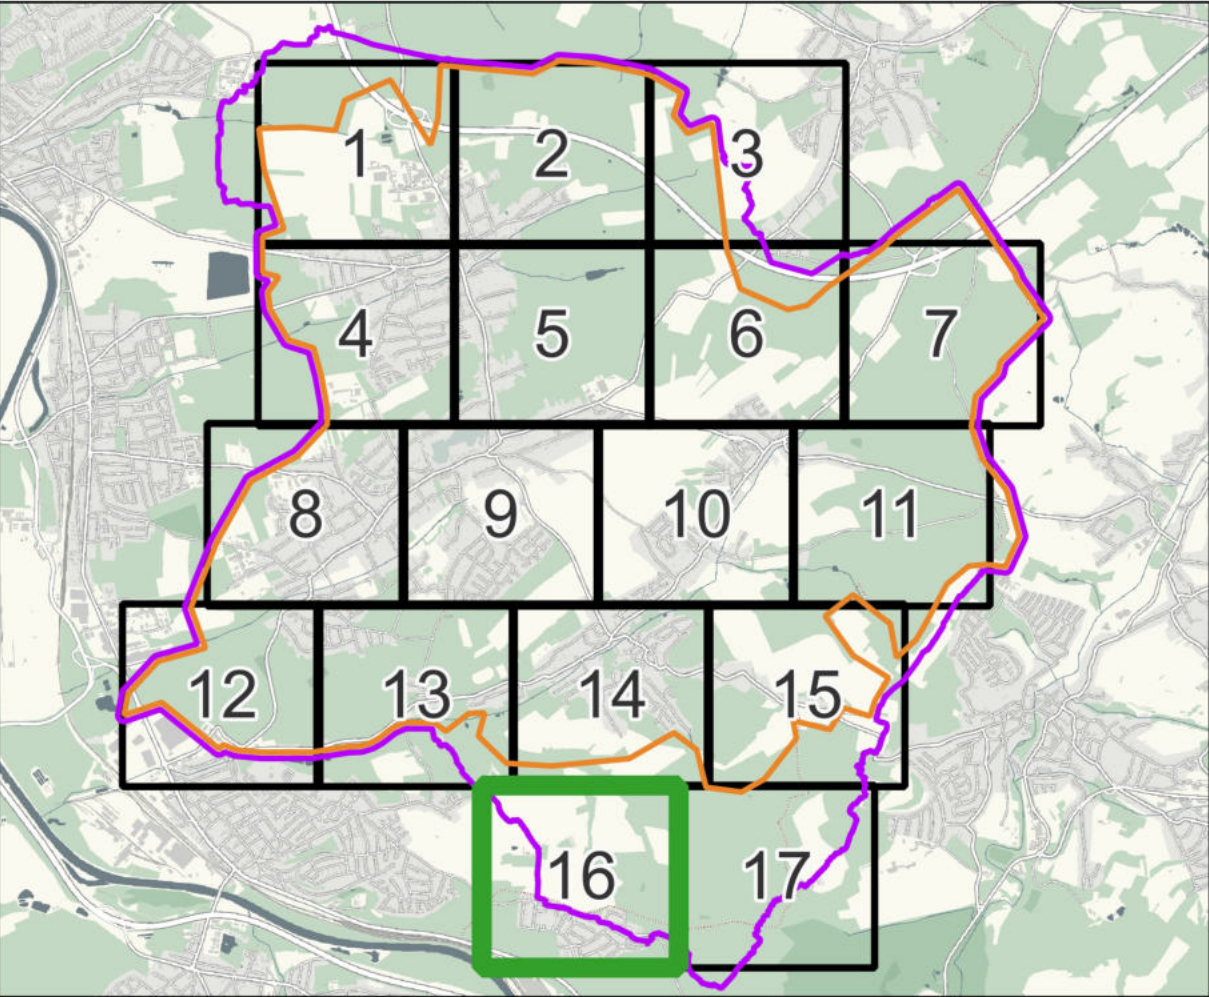

Legende

- Modellgrenze
- Gebäude
- Fließgewässer (BasisDLM)

Flusshochwasser:

Überflutungstiefe HQ100

- 0,00 - 0,50 m
- 0,50 - 1,00 m
- 1,00 - 2,00 m
- 2,00 - 4,00 m
- > 4 m

- aus Hochwassergefahrenkarten LVGL Saarland (Stand 2018)

Starkregenüberflutungen:

Maximale Überflutungstiefe Niederschlagsszenario 50 mm/h

- 0,05 - 0,10 m
- 0,10 - 0,50 m
- 0,50 - 1,00 m
- > 1,00 m

Maximale Fließgeschwindigkeit Niederschlagsszenario 50 mm/h

- 0,2 - 0,5 m/s
- 0,5 - 2,0 m/s
- > 2,0 m/s

Planverfasser:

WEBER
Ingenieure

Weber-Ingenieure GmbH
Colombistraße 17
79093 Freiburg
T: +49 761 68009 0
freiburg@weber-ing.de
www.weber-ing.de

Bauherr:

Gemeinde Schwalbach
Hauptstraße 92
66773 Schwalbach

Projekt:



Starkregen- und Hochwasservorsorgekonzept für die Gemeinde Schwalbach

Planungsphase:	Planart:
Gefährdungsanalyse	Starkregengefahrenkarte

Planinhalt:

Maximale Überflutungstiefe und maximale Fließgeschwindigkeit Niederschlagsszenario 50 mm/h und HQ100

	Datum	Name	Maßstab	Projekt-Nr.	Plan-Status:	
gezeichnet	13.07.2026	pme	1:2.500	20592	Information	
geprüft	13.07.2026	lki		Plannummer:		Index
gesehen	13.07.2026	smu		20592_SRKG_50mm_	16	

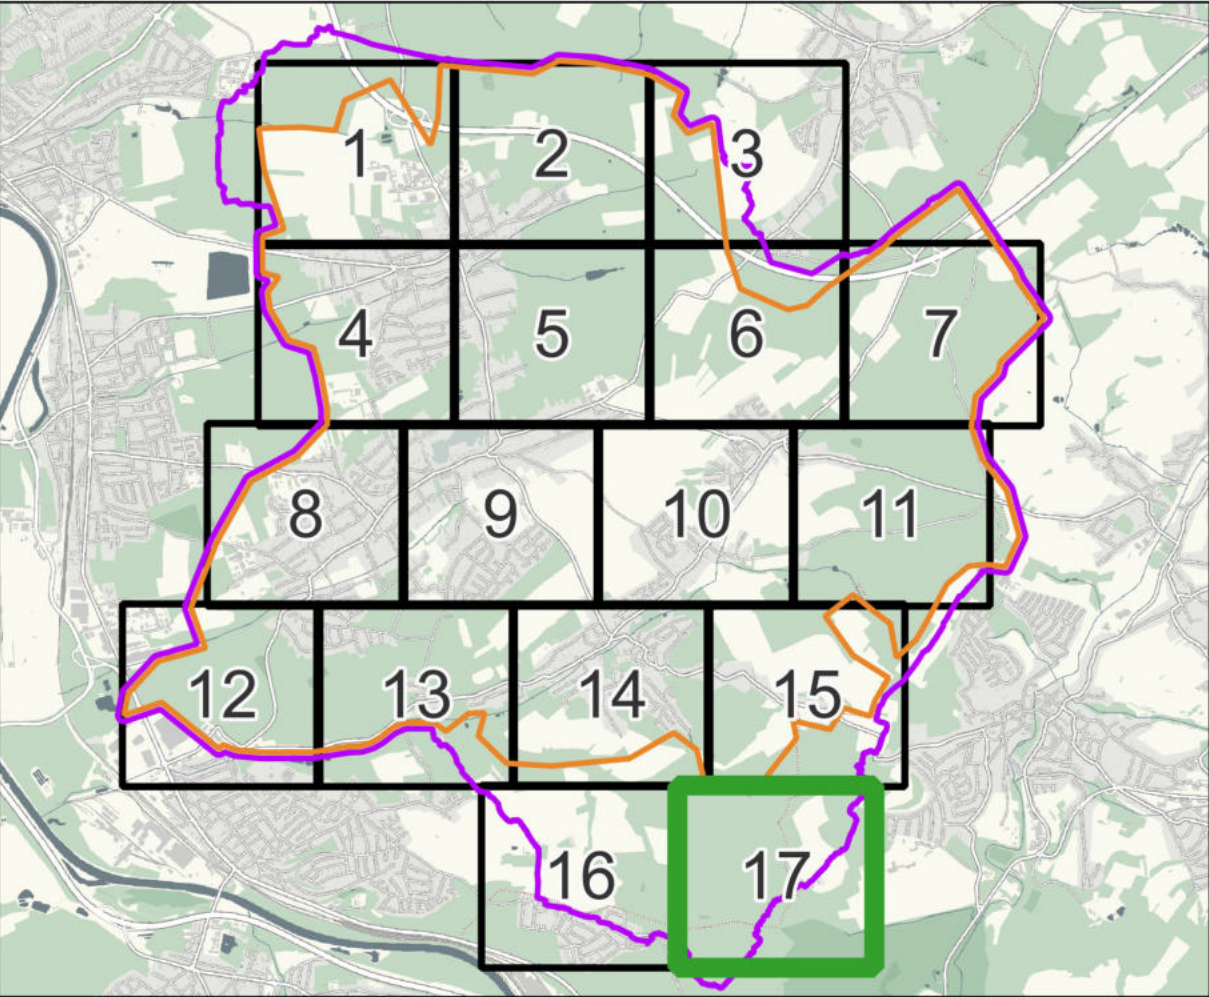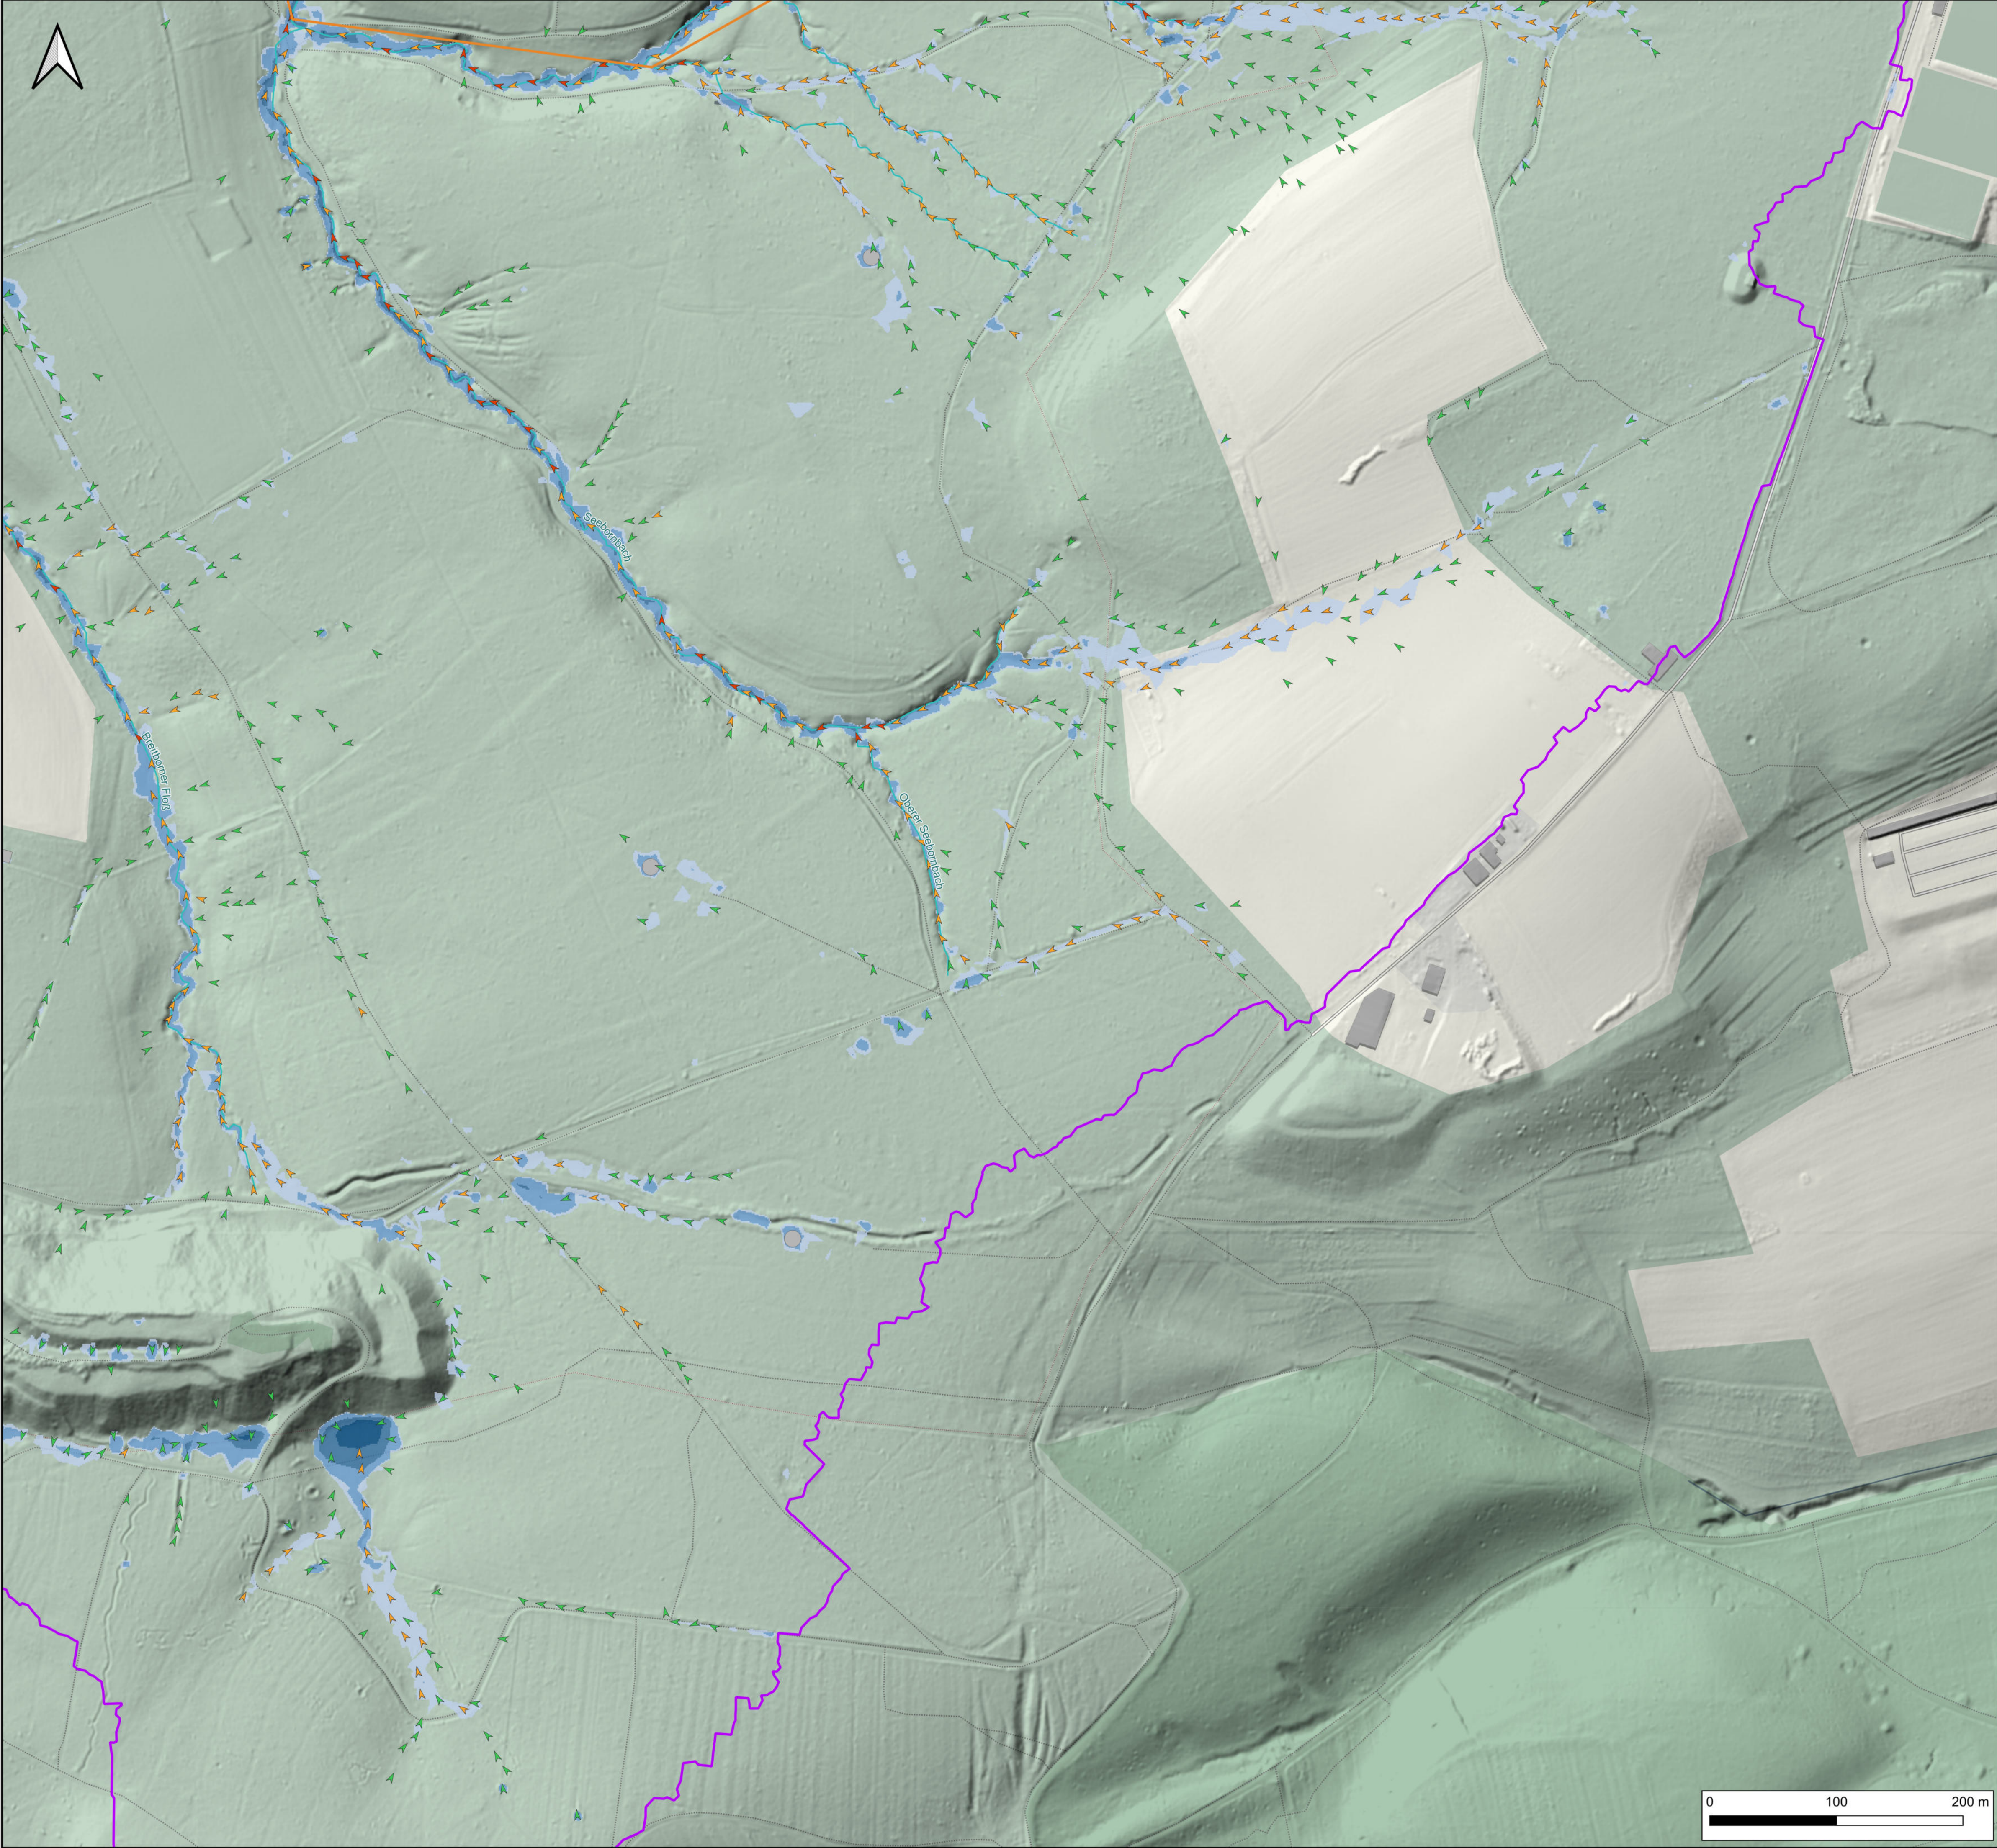

Legende

- Modellgrenze
- Gemeindegrenze
- Gebäude
- Fließgewässer (BasisDLM)

Starkregenüberflutungen:

Maximale Überflutungstiefe
Niederschlagsszenario 50 mm/h

- 0,05 - 0,10 m
- 0,10 - 0,50 m
- 0,50 - 1,00 m
- > 1,00 m

Maximale Fließgeschwindigkeit
Niederschlagsszenario 50 mm/h

- 0,2 - 0,5 m/s
- 0,5 - 2,0 m/s
- > 2,0 m/s

Planverfasser:

WEBER
Ingenieure

Weber-Ingenieure GmbH
Colombistraße 17
79093 Freiburg
T: +49 761 68009 0
freiburg@weber-ing.de
www.weber-ing.de

Bauherr:

Gemeinde Schwalbach
Hauptstraße 92
66773 Schwalbach

Projekt:

**Starkregen- und Hochwasservorsorgekonzept
für die Gemeinde Schwalbach**

Planungsphase:	Gefährdungsanalyse	Planart:	Starkregengefahrenkarte
----------------	--------------------	----------	-------------------------

Planinhalt:

**Maximale Überflutungstiefe und
maximale Fließgeschwindigkeit
Niederschlagsszenario 50 mm/h und HQ100**

	Datum	Name	Maßstab	Projekt-Nr.	Plan-Status:
gezeichnet	13.07.2026	pme	1:2.500	20592	Information
geprüft	13.07.2026	lki		Plannummer:	Index
gesehen	13.07.2026	smu		20592_SR GK_50mm_	17